
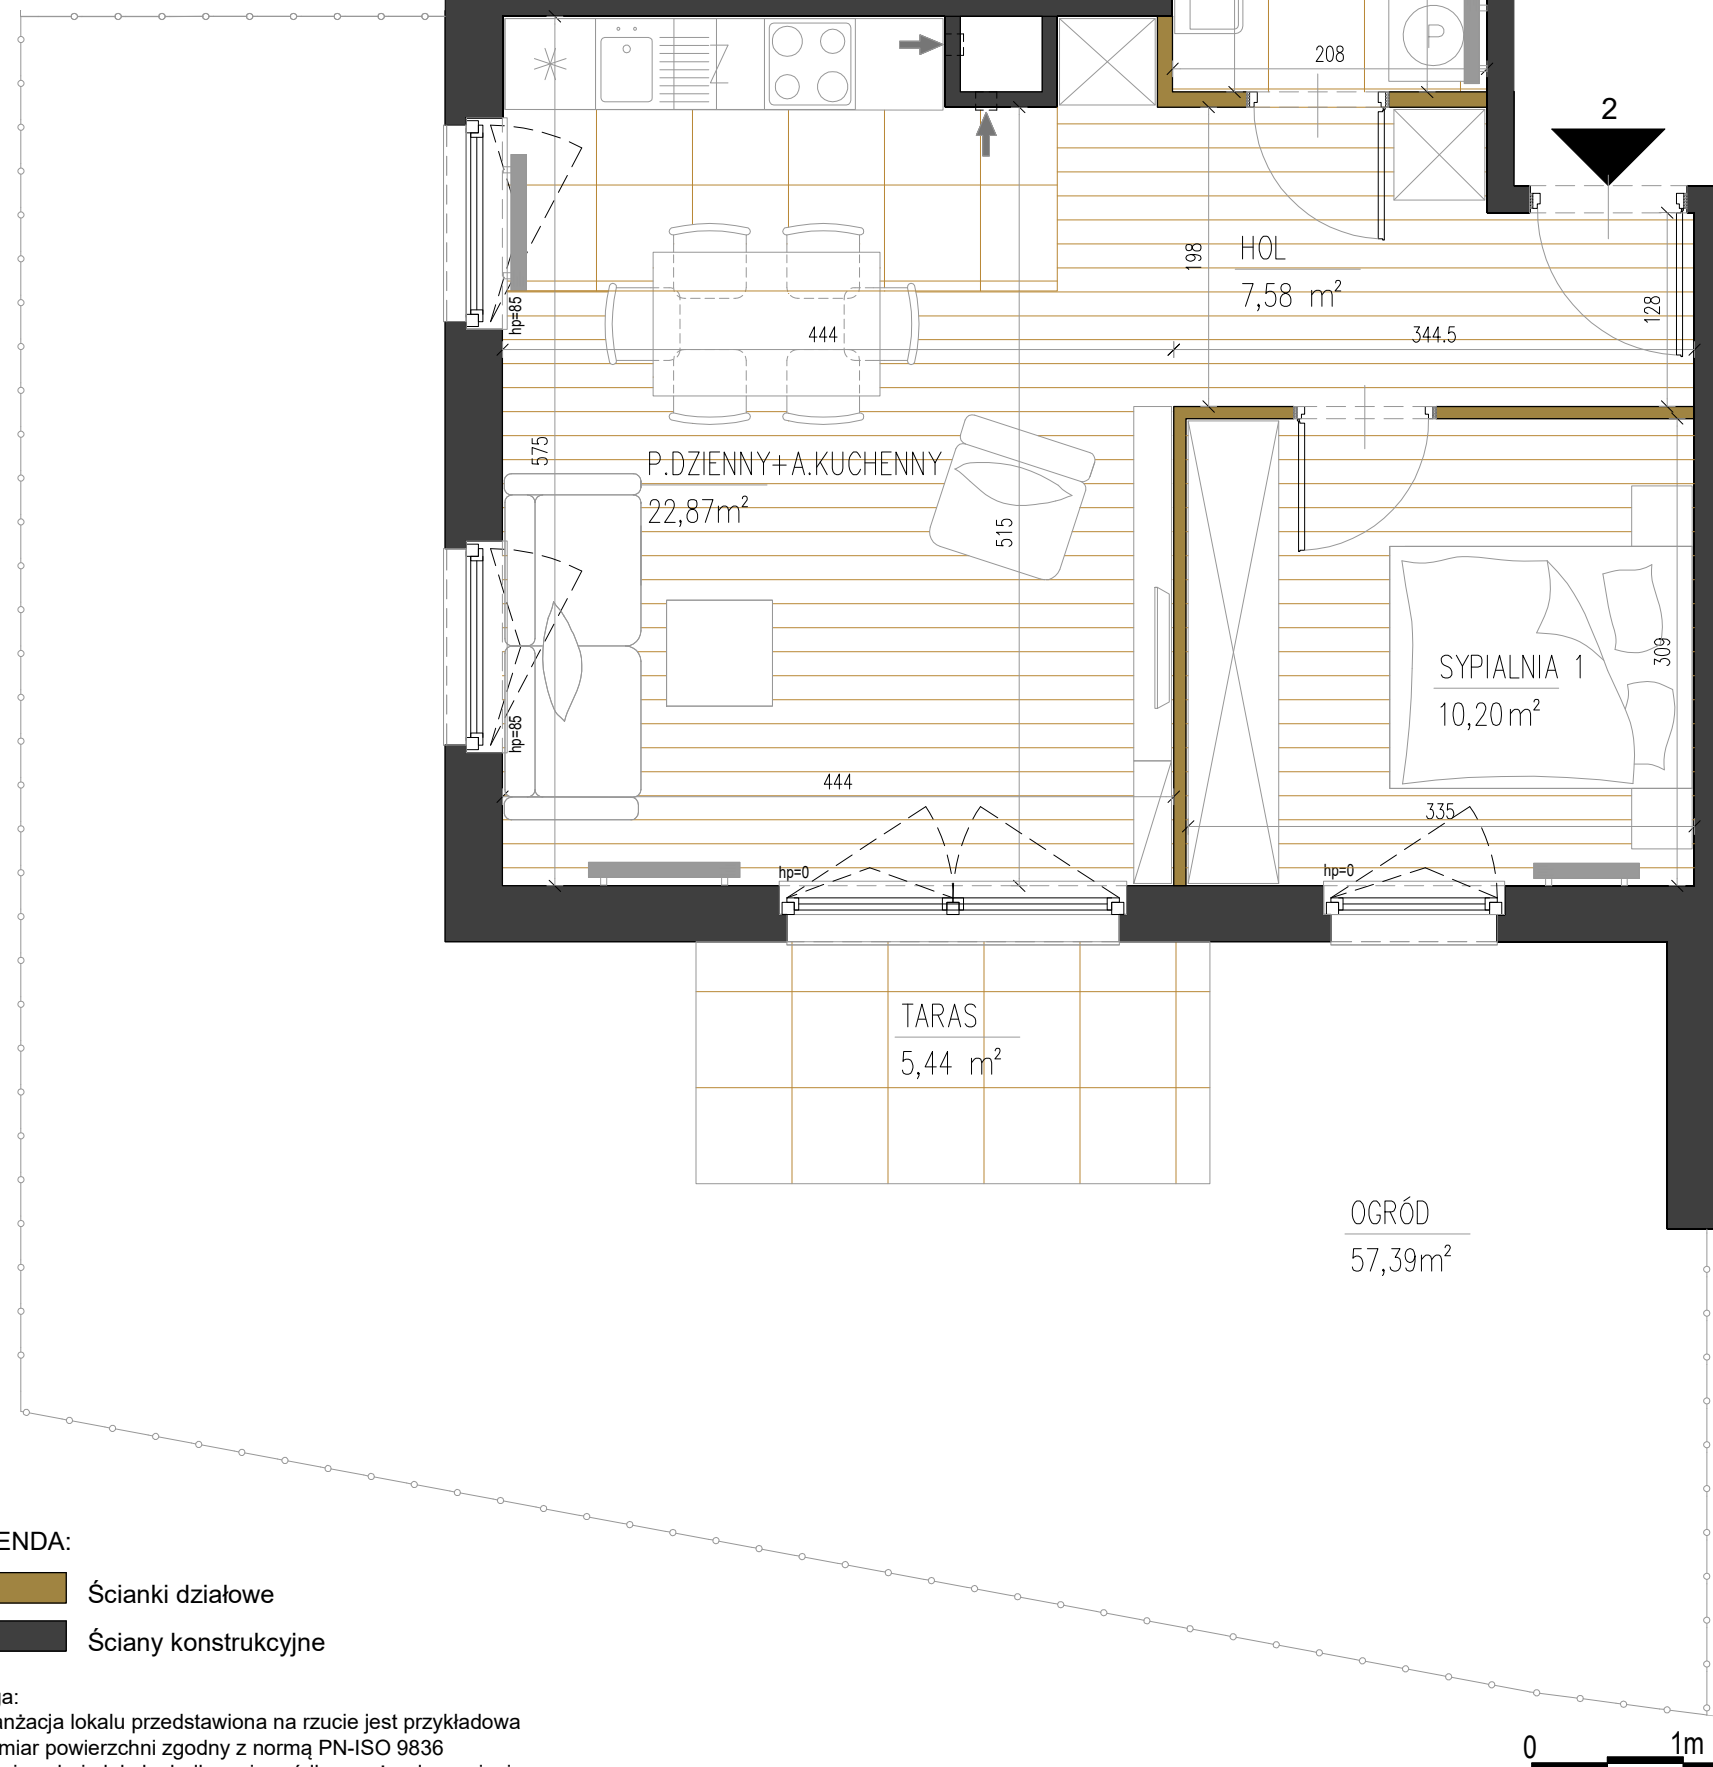


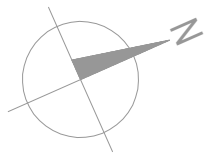

LEGENDA:

- Ścianki działowe
- Ściany konstrukcyjne

Uwaga:

- Aranżacja lokalu przedstawiona na rzucie jest przykładowa
- Pomiar powierzchni zgodny z normą PN-ISO 9836
- Powierzchnia lokalu, balkonu i ogródka może ulec zmianie
- ostateczna powierzchnia na podstawie obmiaru geodezyjnego powykonawczego




CERES

development

SPRAWNA WARSZAWA BIAŁOŁĘKA

Usytuowanie lokalu mieszkalnego w budynku:

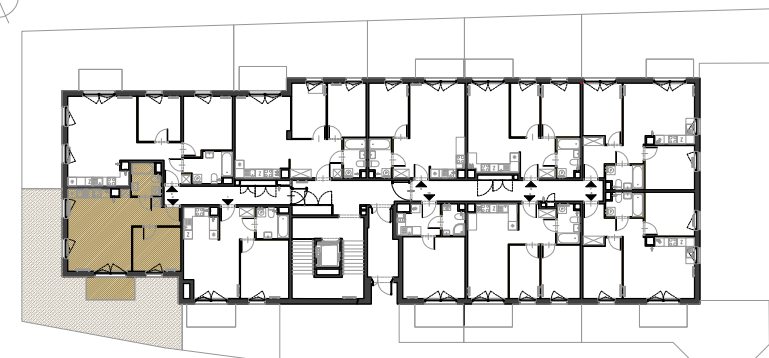

ul. Pochyla

Klatka schodowa	A
Numer mieszkania	2
Piętro	Parter
Powierzchnia	44,94 m²
Liczba pokoi	2

Powierzchnie pomieszczeń:

Hol	7,58 m²
Łazienka	4,29 m²
Sypialnia 1	10,20 m²
Pokój dzienny z an.kuchennym	22,87 m²

Powierzchnie dodatkowe:

Taras	5,44 m²
Ogród	57,39 m²

