


OGRÓD
79,14m²

TARAS
4,50 m²

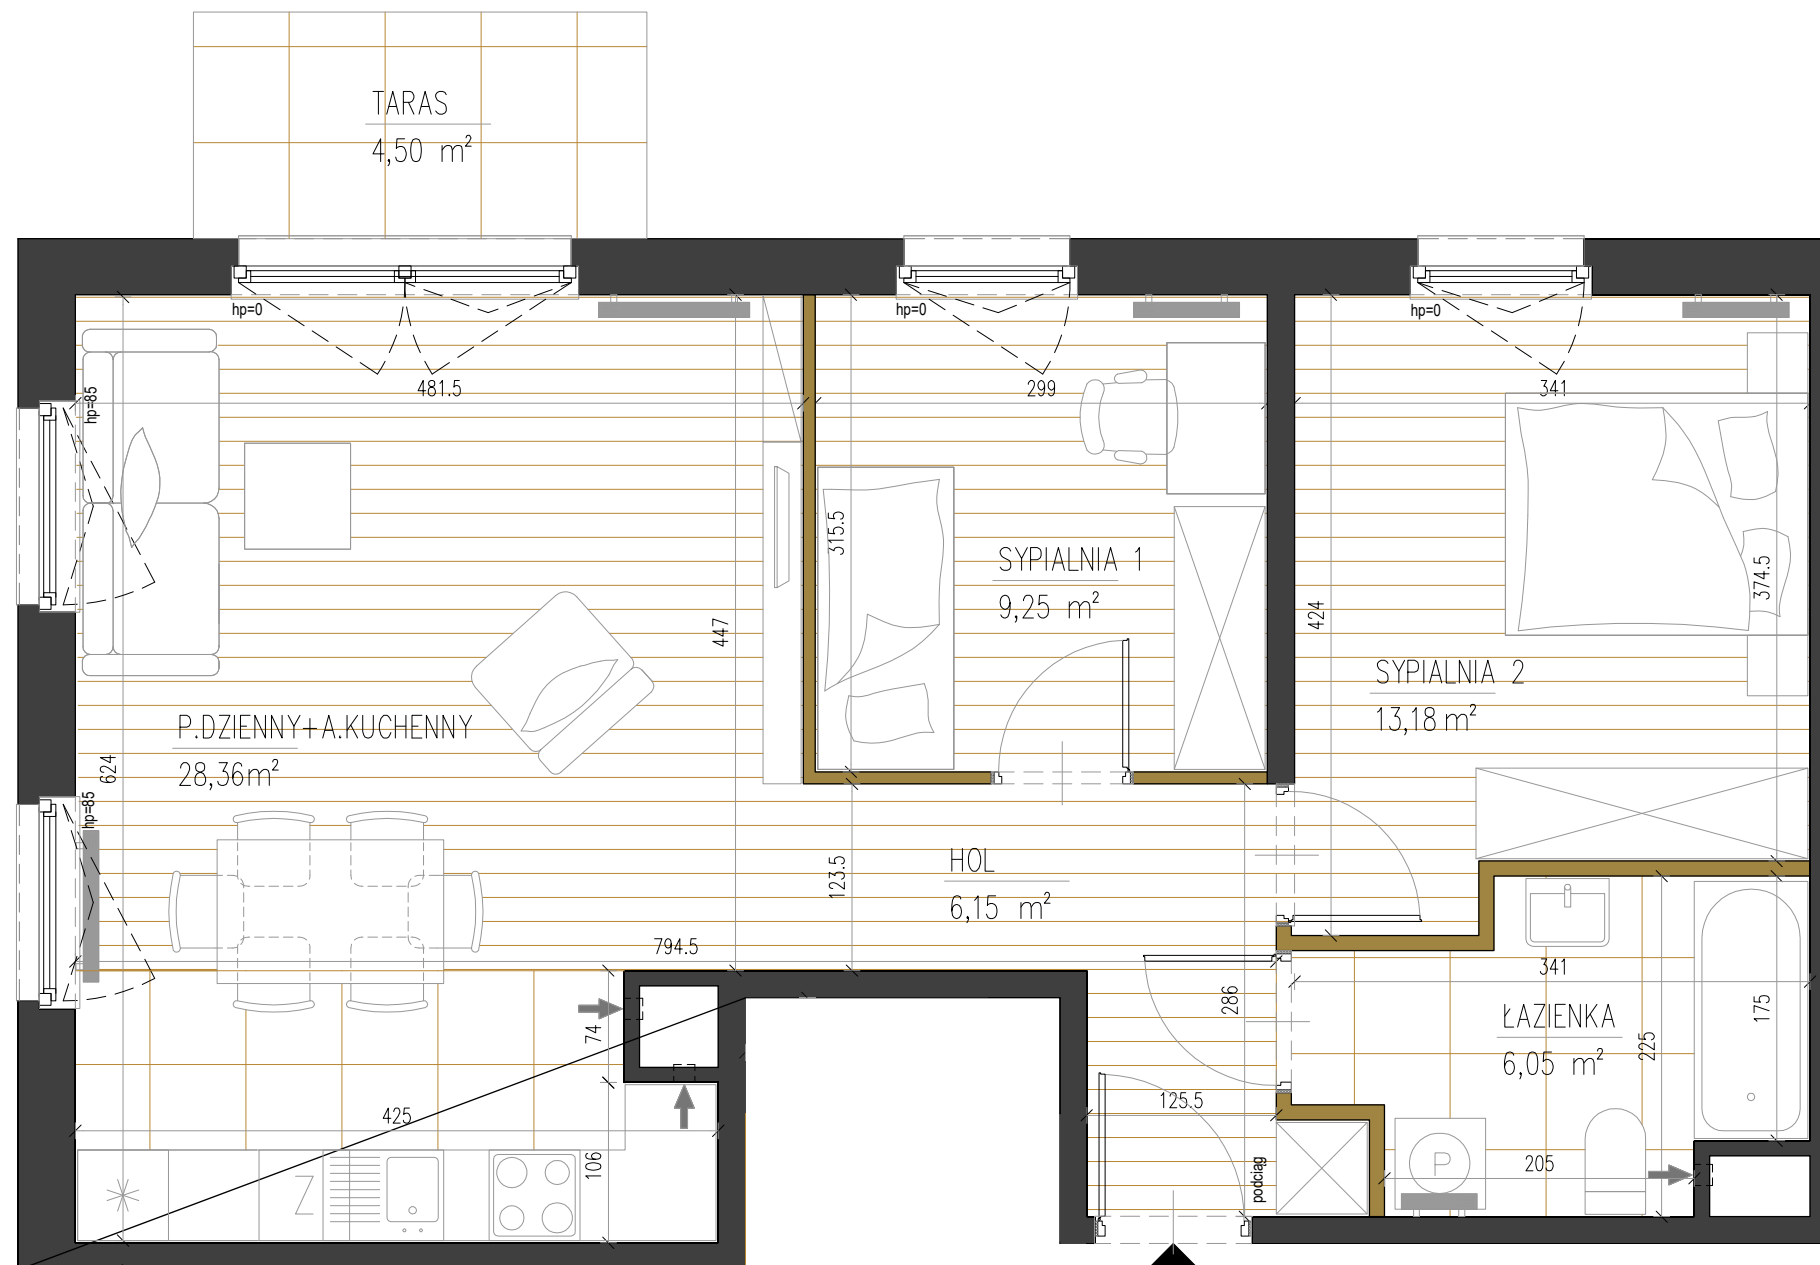

3

LEGENDA:

- Ścianki działowe
- Ściany konstrukcyjne

Uwaga:

- Aranżacja lokalu przedstawiona na rzucie jest przykładowa
- Pomiar powierzchni zgodny z normą PN-ISO 9836
- Powierzchnia lokalu, balkonu i ogródka może ulec zmianie
- ostateczna powierzchnia na podstawie obmiaru geodezyjnego powykonawczego

0 1m 2m



CERES

development

SPRAWNA WARSZAWA BIAŁOŁĘKA

Usytuowanie lokalu mieszkalnego w budynku:



ul. Pochyla

Klatka schodowa	A
Numer mieszkania	3
Piętro	Parter
Powierzchnia	62,99 m²
Liczba pokoi	3

Powierzchnie pomieszczeń:

Hol	6,15 m ²
Łazienka	6,05 m ²
Sypialnia 1	9,25 m ²
Sypialnia 2	13,18 m ²
Pokój dzienny z an.kuchennym	28,36 m ²

Powierzchnie dodatkowe:

Taras	4,50 m ²
Ogród	79,14 m ²

