
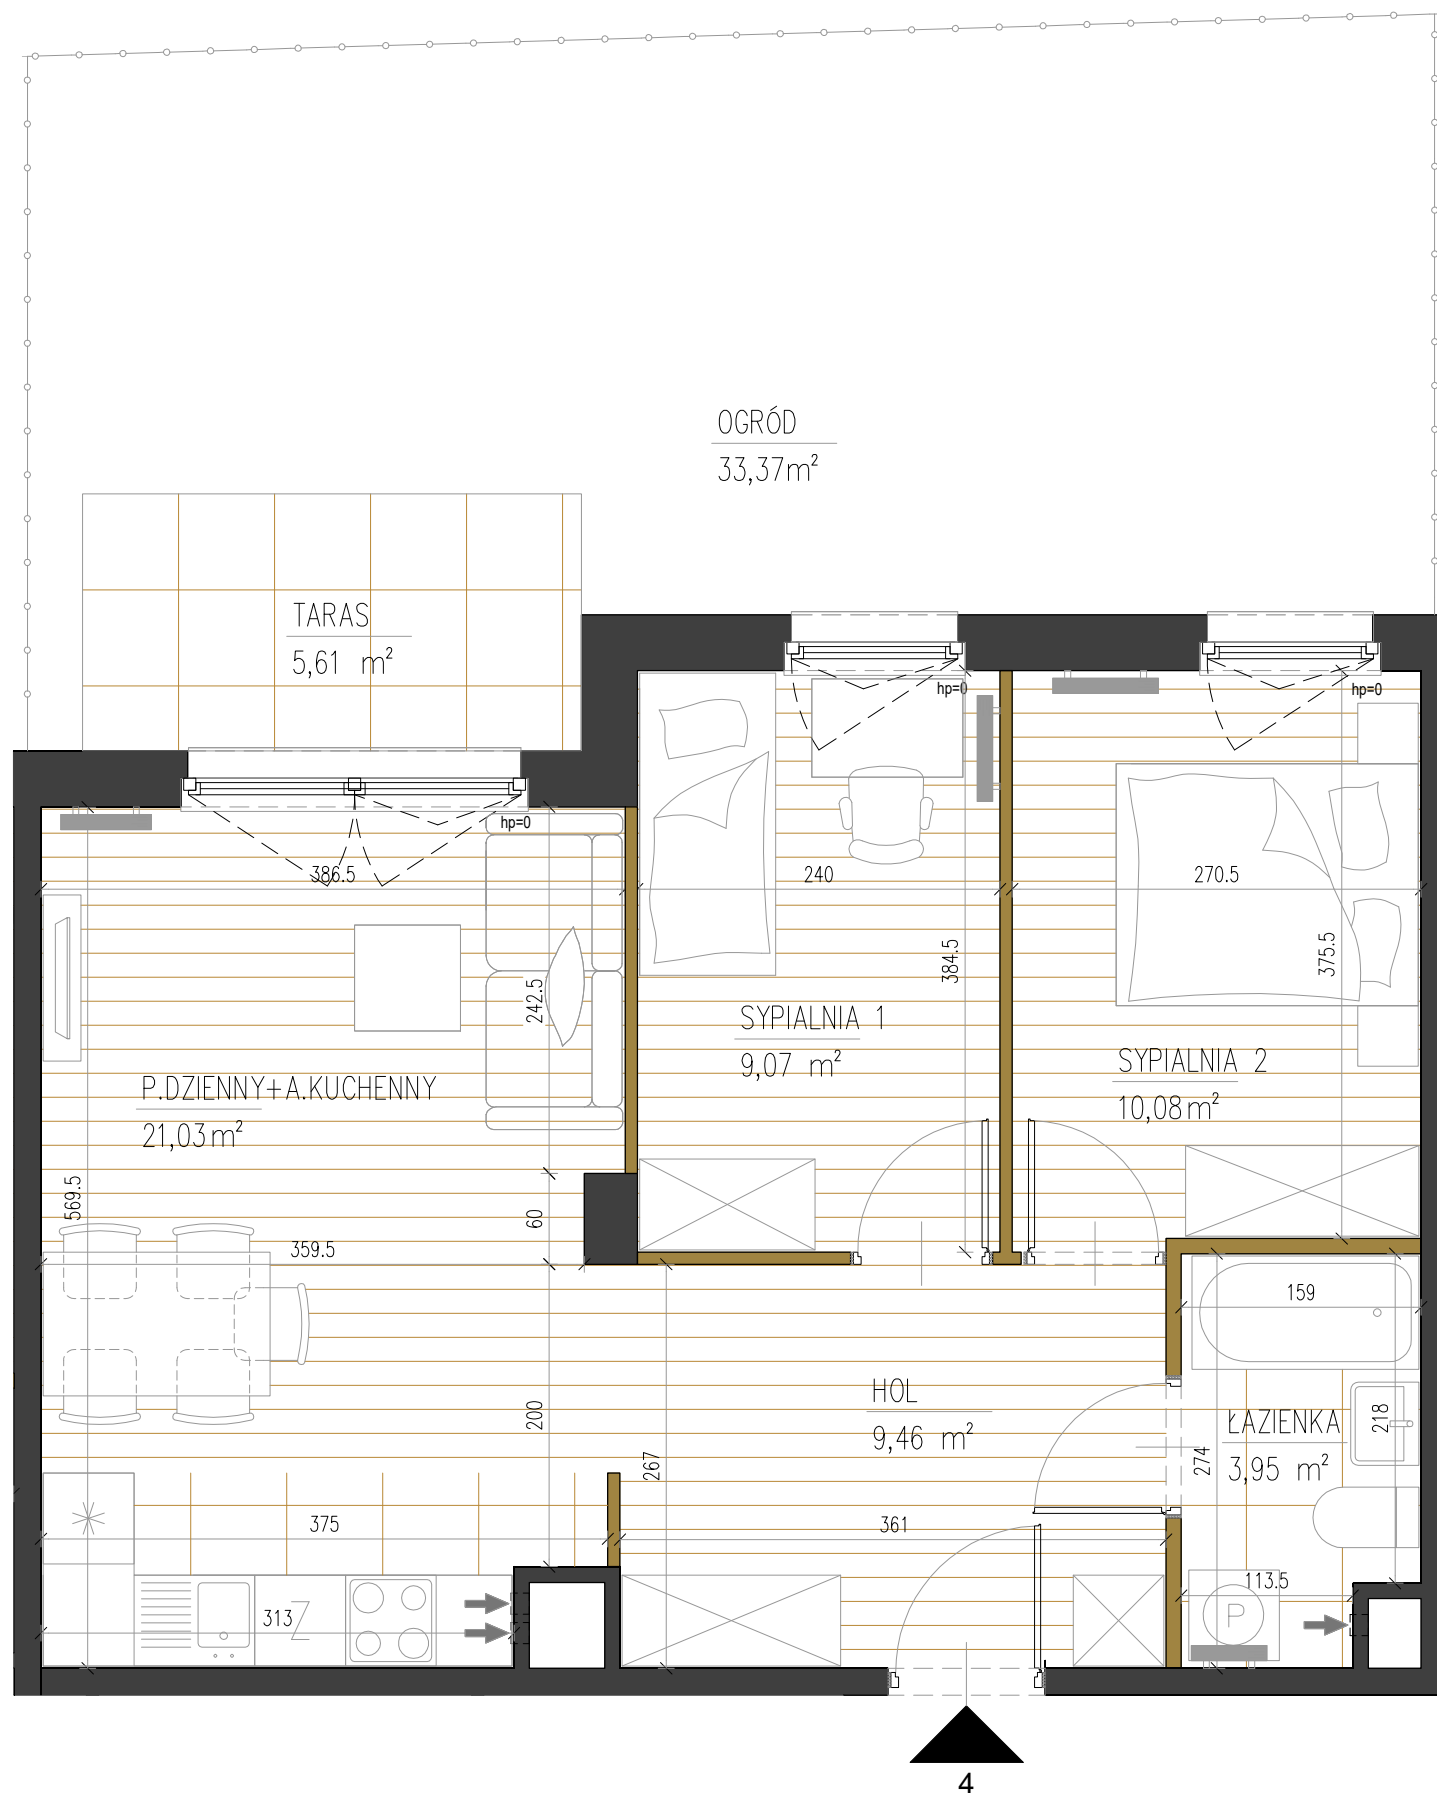


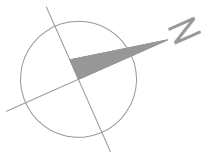

LEGENDA:

- Ścianki działowe
- Ściany konstrukcyjne

Uwaga:


- Aranżacja lokalu przedstawiona na rzucie jest przykładowa
- Pomiar powierzchni zgodny z normą PN-ISO 9836
- Powierzchnia lokalu, balkonu i ogródka może ulec zmianie
- ostateczna powierzchnia na podstawie obmiaru geodezyjnego powykonawczego



CERES
development

SPRAWNA
WARSZAWA BIAŁOŁĘKA

Usytuowanie lokalu mieszkalnego w budynku:

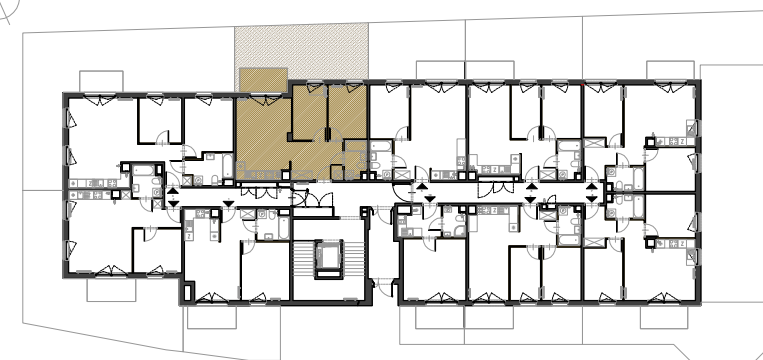

ul. Pochyla

Klatka schodowa	A
Numer mieszkania	4
Piętro	Parter
Powierzchnia	53,59 m²
Liczba pokoi	3

Powierzchnie pomieszczeń:

Hol	9,46 m²
Łazienka	3,95 m²
Sypialnia 1	9,07 m²
Sypialnia 2	10,08 m²
Pokój dzienny z an.kuchennym	21,03 m²

Powierzchnie dodatkowe:

Taras	5,61 m²
Ogród	33,37 m²

