
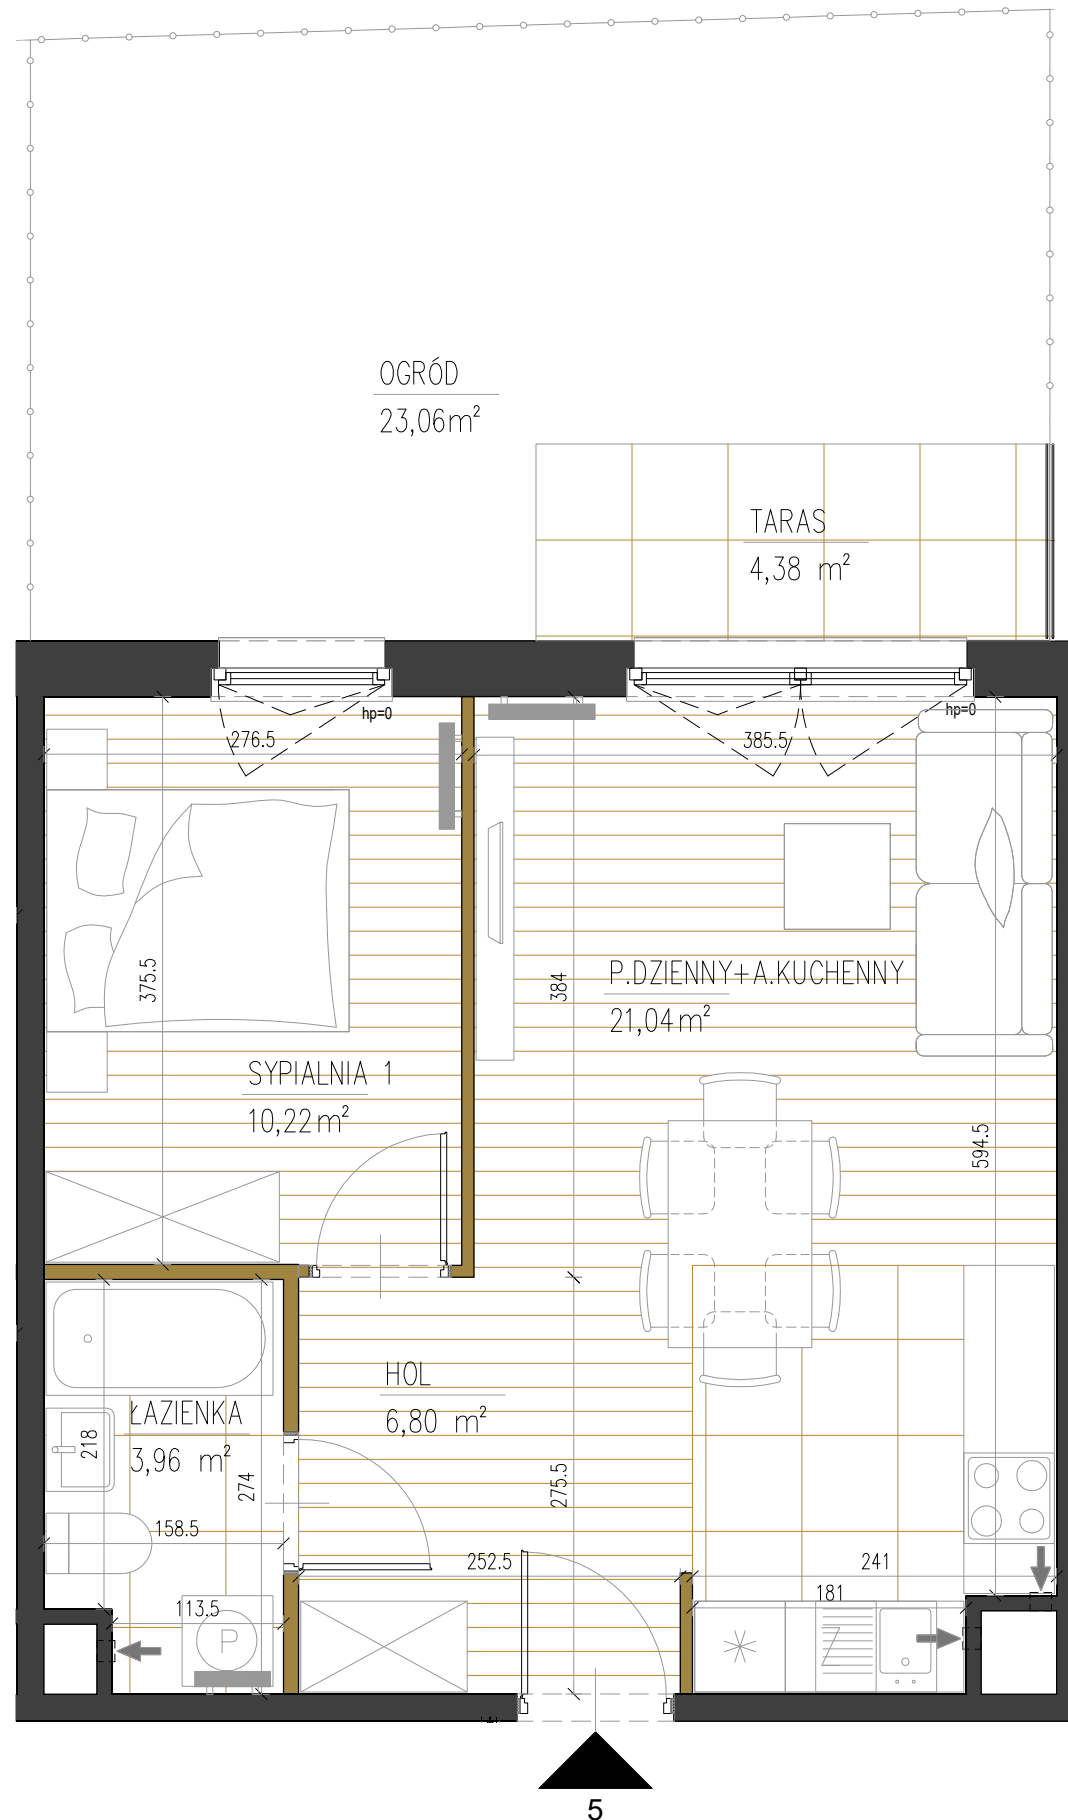


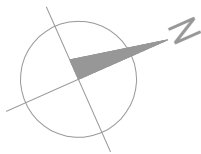

LEGENDA:

- Ścianki działowe
- Ściany konstrukcyjne

Uwaga:

- Aranżacja lokalu przedstawiona na rzucie jest przykładowa
- Pomiar powierzchni zgodny z normą PN-ISO 9836
- Powierzchnia lokalu, balkonu i ogródka może ulec zmianie
- ostateczna powierzchnia na podstawie obmiaru geodezyjnego powykonawczego



CERES

development

SPRAWNA WARSZAWA BIAŁOŁĘKA

Usytuowanie lokalu mieszkalnego w budynku:



Klatka schodowa	A
Numer mieszkania	5
Piętro	Parter
Powierzchnia	42,02 m²
Liczba pokoi	2

Powierzchnie pomieszczeń:

Hol	6,80 m²
Łazienka	3,96 m²
Sypialnia 1	10,22 m²
Pokój dzienny z an.kuchennym	21,04 m²

Powierzchnie dodatkowe:

Taras	4,38 m²
Ogród	23,06 m²

