

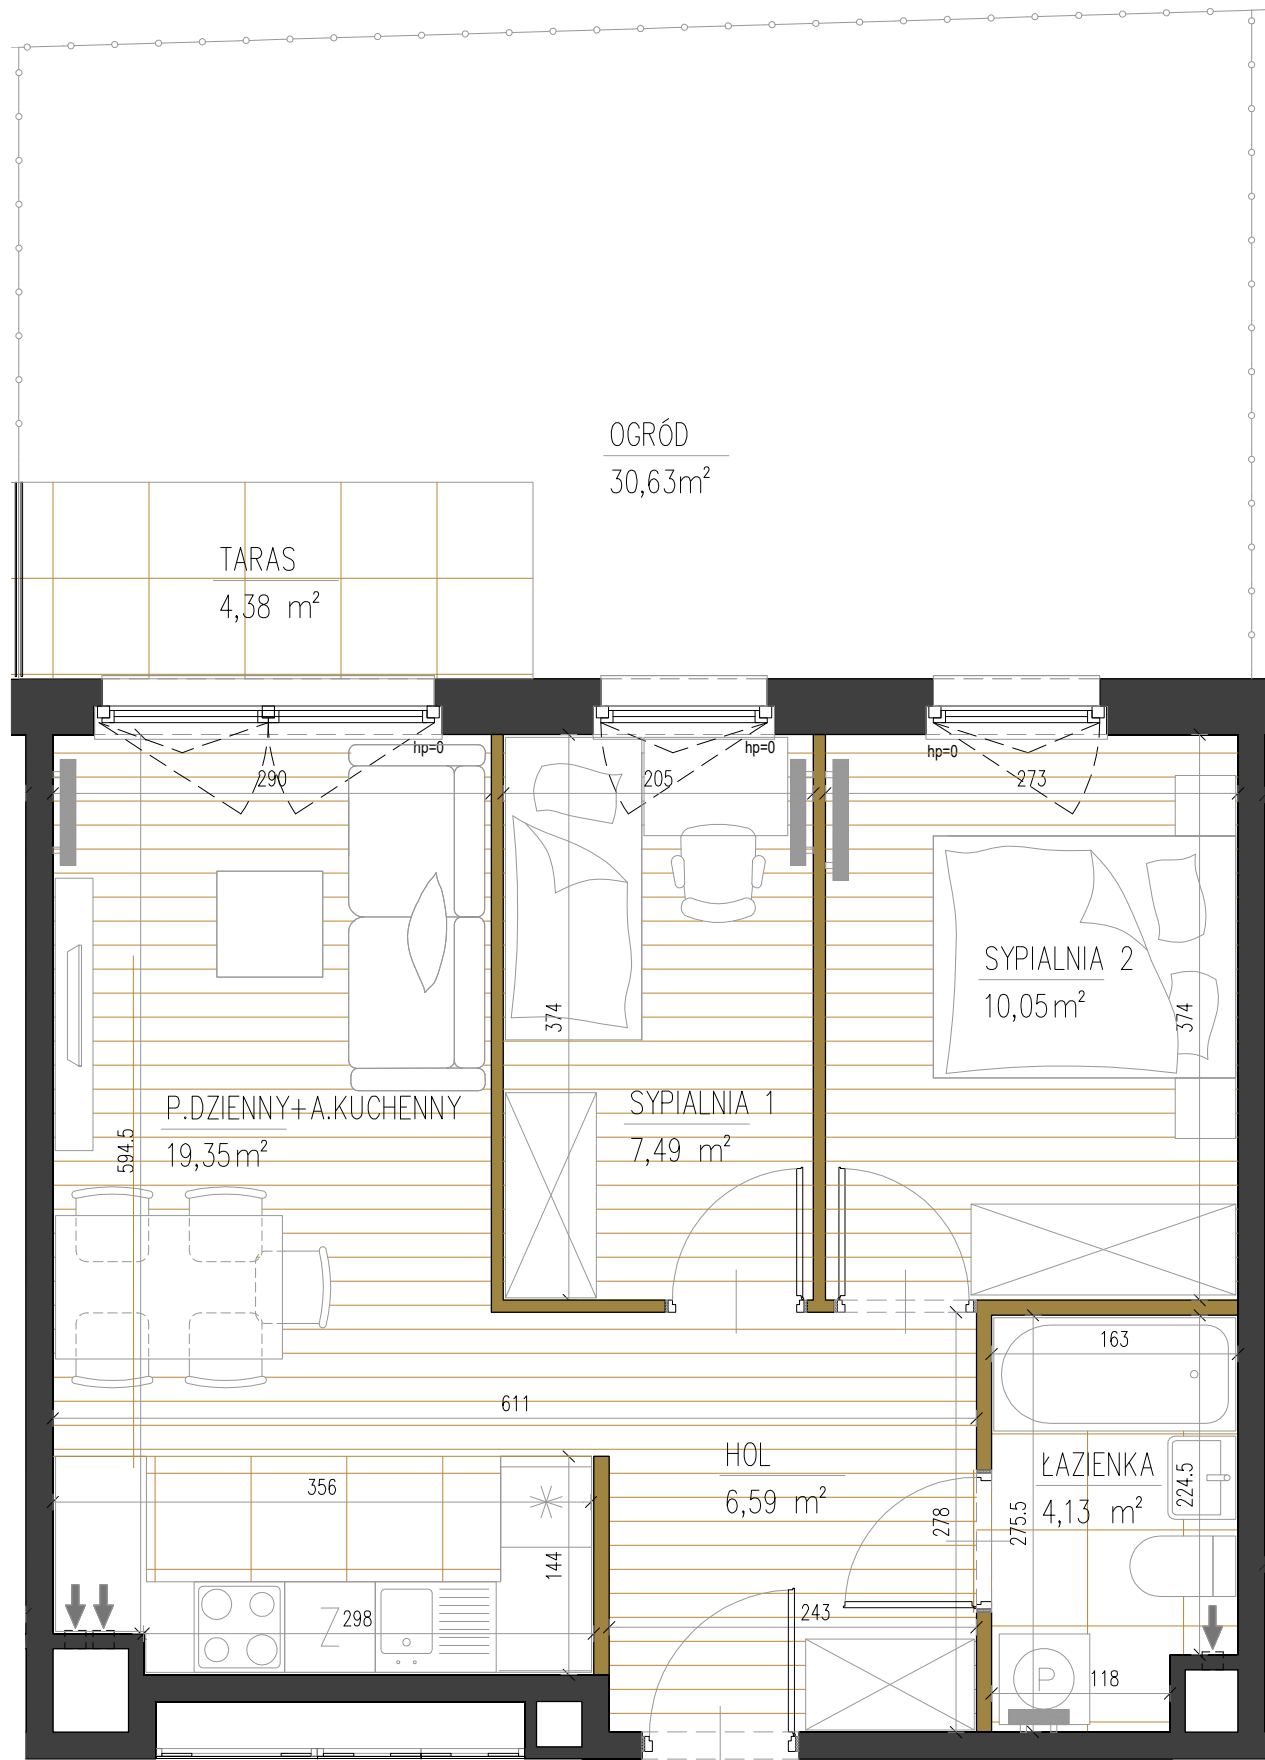


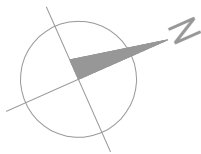

LEGENDA:

- Ścianki działowe
- Ściany konstrukcyjne

- Uwaga:
- Aranżacja lokalu przedstawiona na rzucie jest przykładowa
 - Pomiar powierzchni zgodny z normą PN-ISO 9836
 - Powierzchnia lokalu, balkonu i ogródka może ulec zmianie
- ostateczna powierzchnia na podstawie obmiaru geodezyjnego powykonawczego

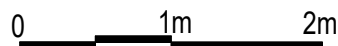

CERES
development

SPRAWNA
WARSZAWA BIAŁOŁĘKA

Usytuowanie lokalu mieszkalnego w budynku:



ul. Pochyla

Klatka schodowa	A
Numer mieszkania	6
Piętro	Parter
Powierzchnia	47,61 m²
Liczba pokoi	3

Powierzchnie pomieszczeń:

Hol	6,59 m²
Łazienka	4,13 m²
Sypialnia 1	7,49 m²
Sypialnia 2	10,05 m²
Pokój dzienny z an.kuchennym	19,35 m²

Powierzchnie dodatkowe:

Taras	4,38 m²
Ogród	30,63 m²

