



OGRÓD
53,94m²

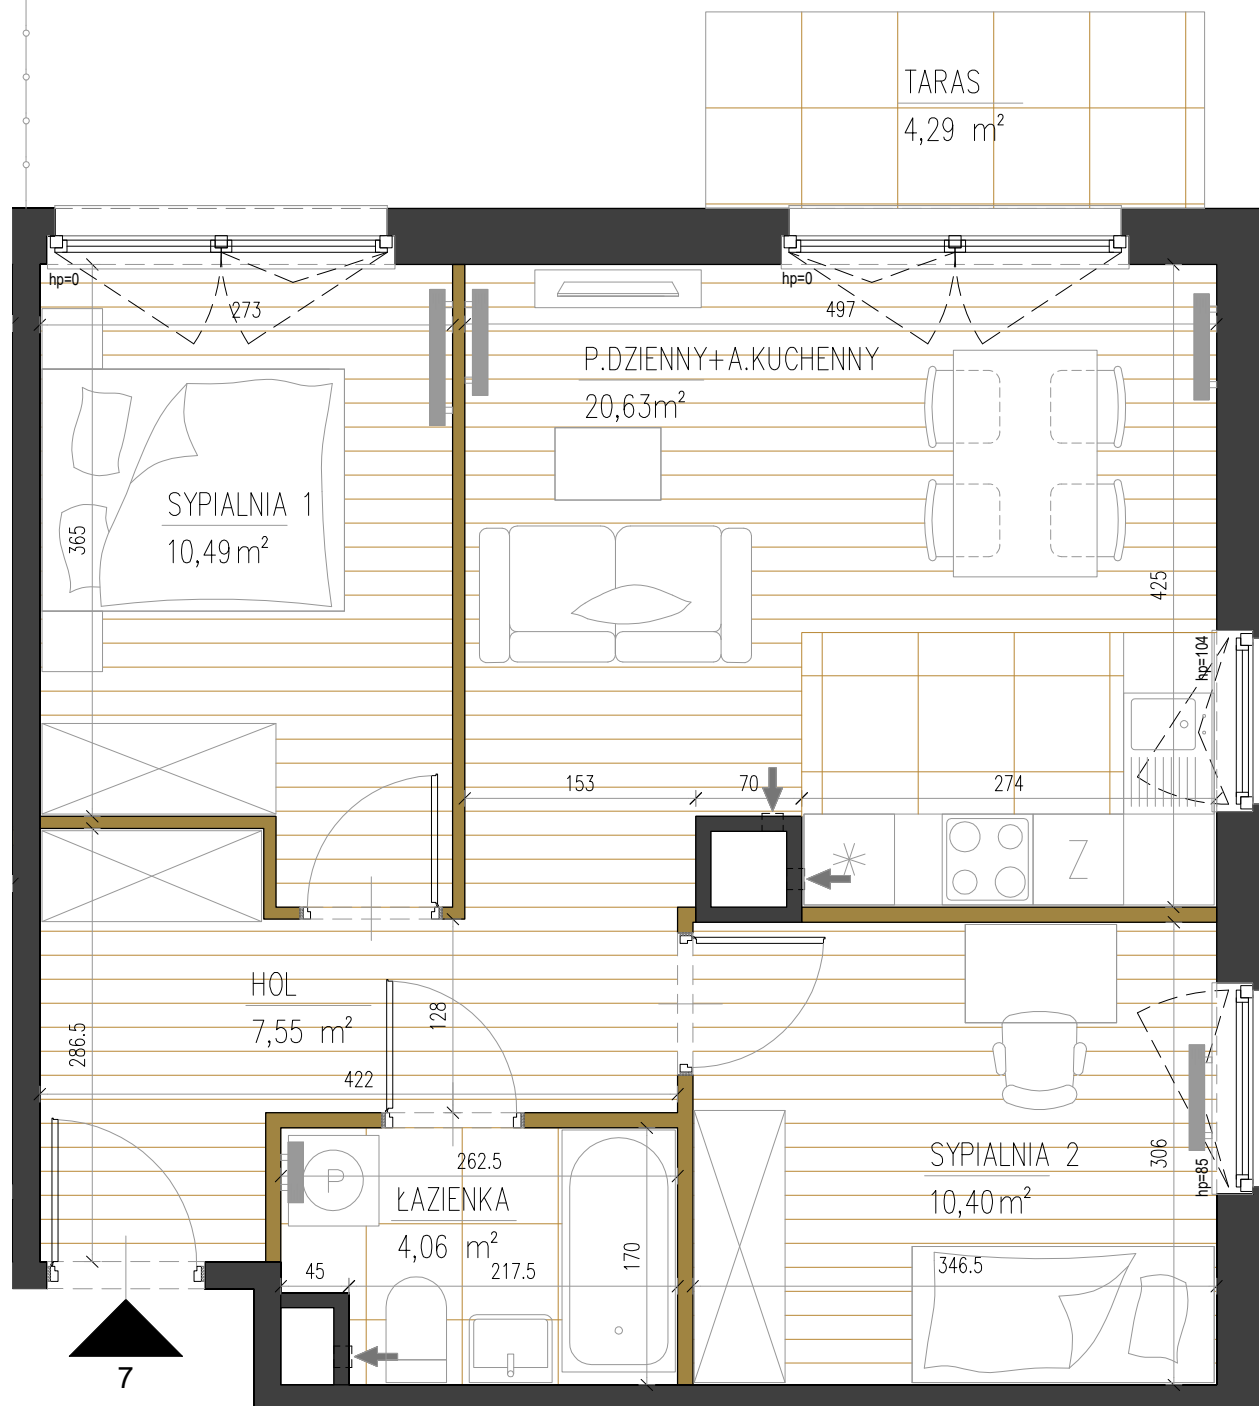

LEGENDA:

- Ścianki działowe
- Ściany konstrukcyjne

- Uwaga:
- Aranżacja lokalu przedstawiona na rzucie jest przykładowa
 - Pomiar powierzchni zgodny z normą PN-ISO 9836
 - Powierzchnia lokalu, balkonu i ogródka może ulec zmianie
- ostateczna powierzchnia na podstawie obmiaru geodezyjnego powykonawczego

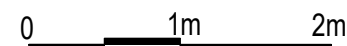

SPRAWNA WARSZAWA BIAŁOŁĘKA

Usytuowanie lokalu mieszkalnego w budynku:



Klatka schodowa	A
Numer mieszkania	7
Piętro	Parter
Powierzchnia	53,13
Liczba pokoi	3

Powierzchnie pomieszczeń:

Hol	7,55 m ²
Łazienka	4,06 m ²
Sypialnia 1	10,49 m ²
Sypialnia 2	10,40 m ²
Pokój dzienny z an.kuchennym	20,63 m ²

Powierzchnie dodatkowe:

Taras	4,29 m ²
Ogród	53,94 m ²

