

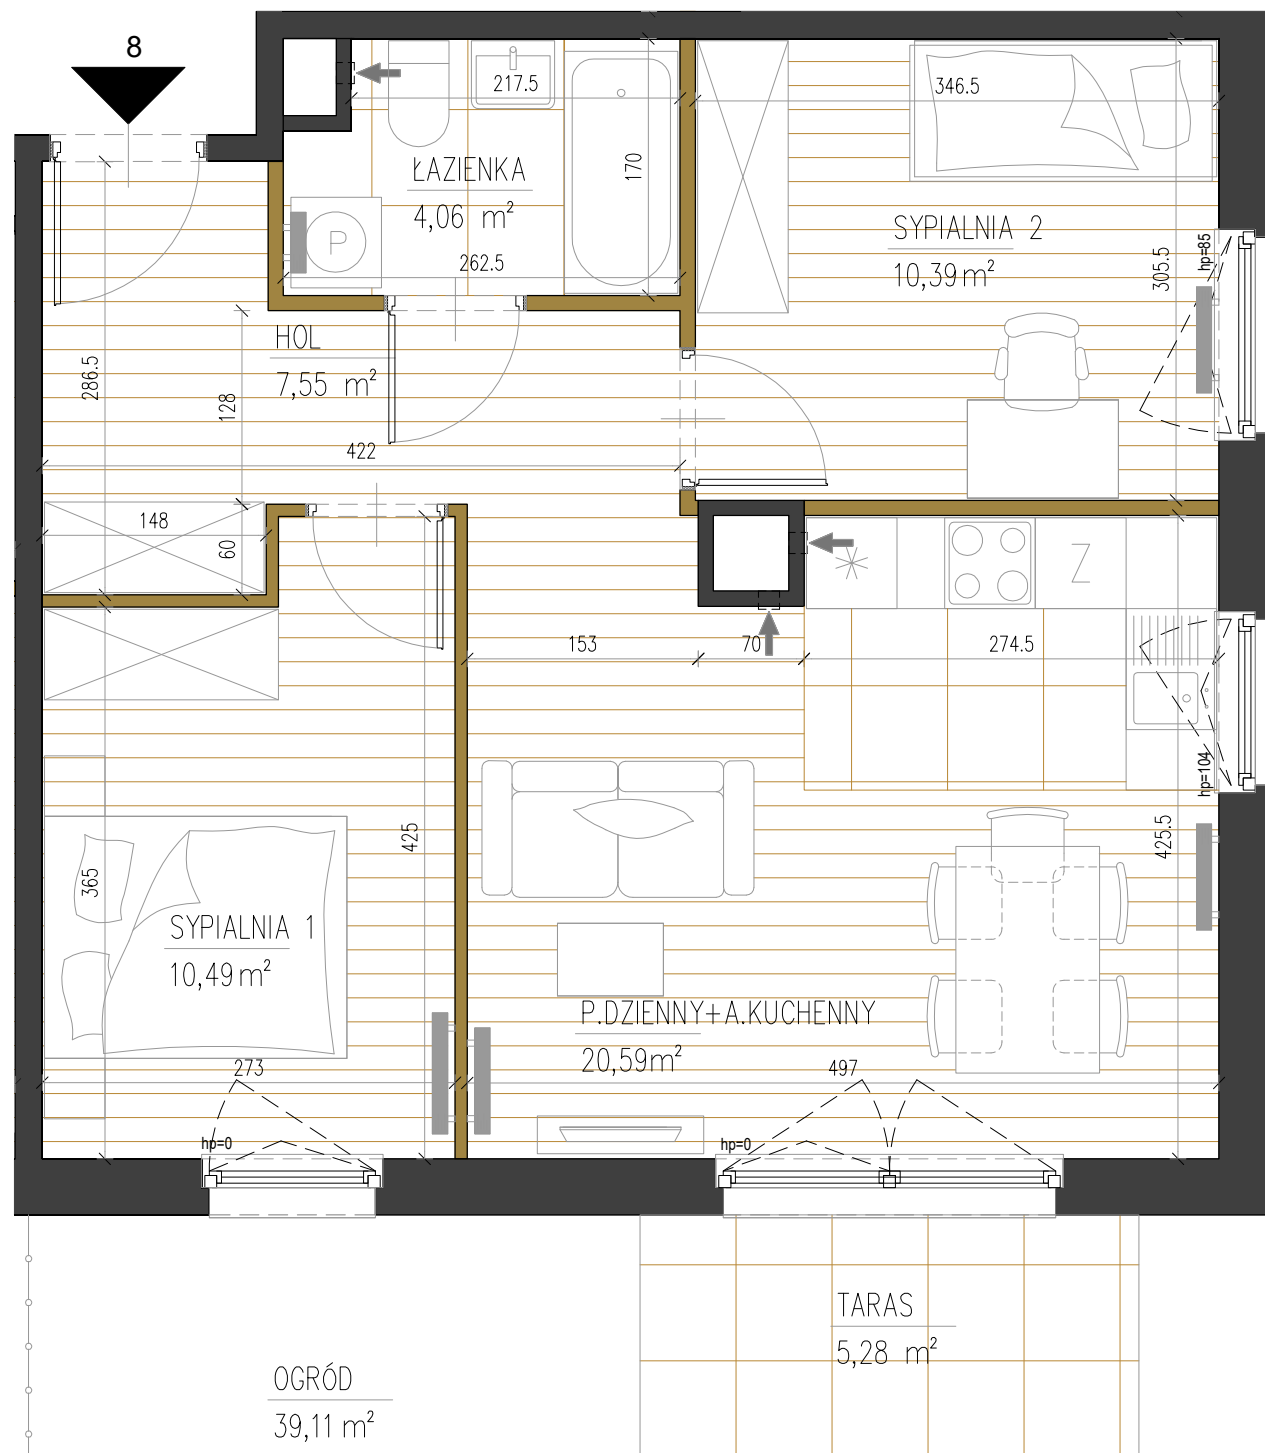


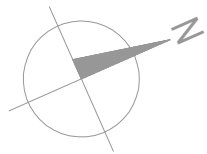

LEGENDA:

- Ścianki działowe
- Ściany konstrukcyjne

Uwaga:
1. Aranżacja lokalu przedstawiona na rzucie jest przykładowa
2. Pomiar powierzchni zgodny z normą PN-ISO 9836
3. Powierzchnia lokalu, balkonu i ogródka może ulec zmianie
- ostateczna powierzchnia na podstawie obmiaru geodezyjnego powykonawczego

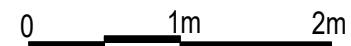

SPRAWNA
WARSZAWA BIAŁOŁĘKA

Usytuowanie lokalu mieszkalnego w budynku:



Klatka schodowa	A
Numer mieszkania	8
Piętro	Parter
Powierzchnia	53,08 m²
Liczba pokoi	3

Powierzchnie pomieszczeń:

Hol	7,55 m²
Łazienka	4,06 m²
Sypialnia 1	10,49 m²
Sypialnia 2	10,39 m²
Pokój dzienny z an.kuchennym	20,59 m²

Powierzchnie dodatkowe:

Taras	5,28 m²
Ogród	39,11 m²

