
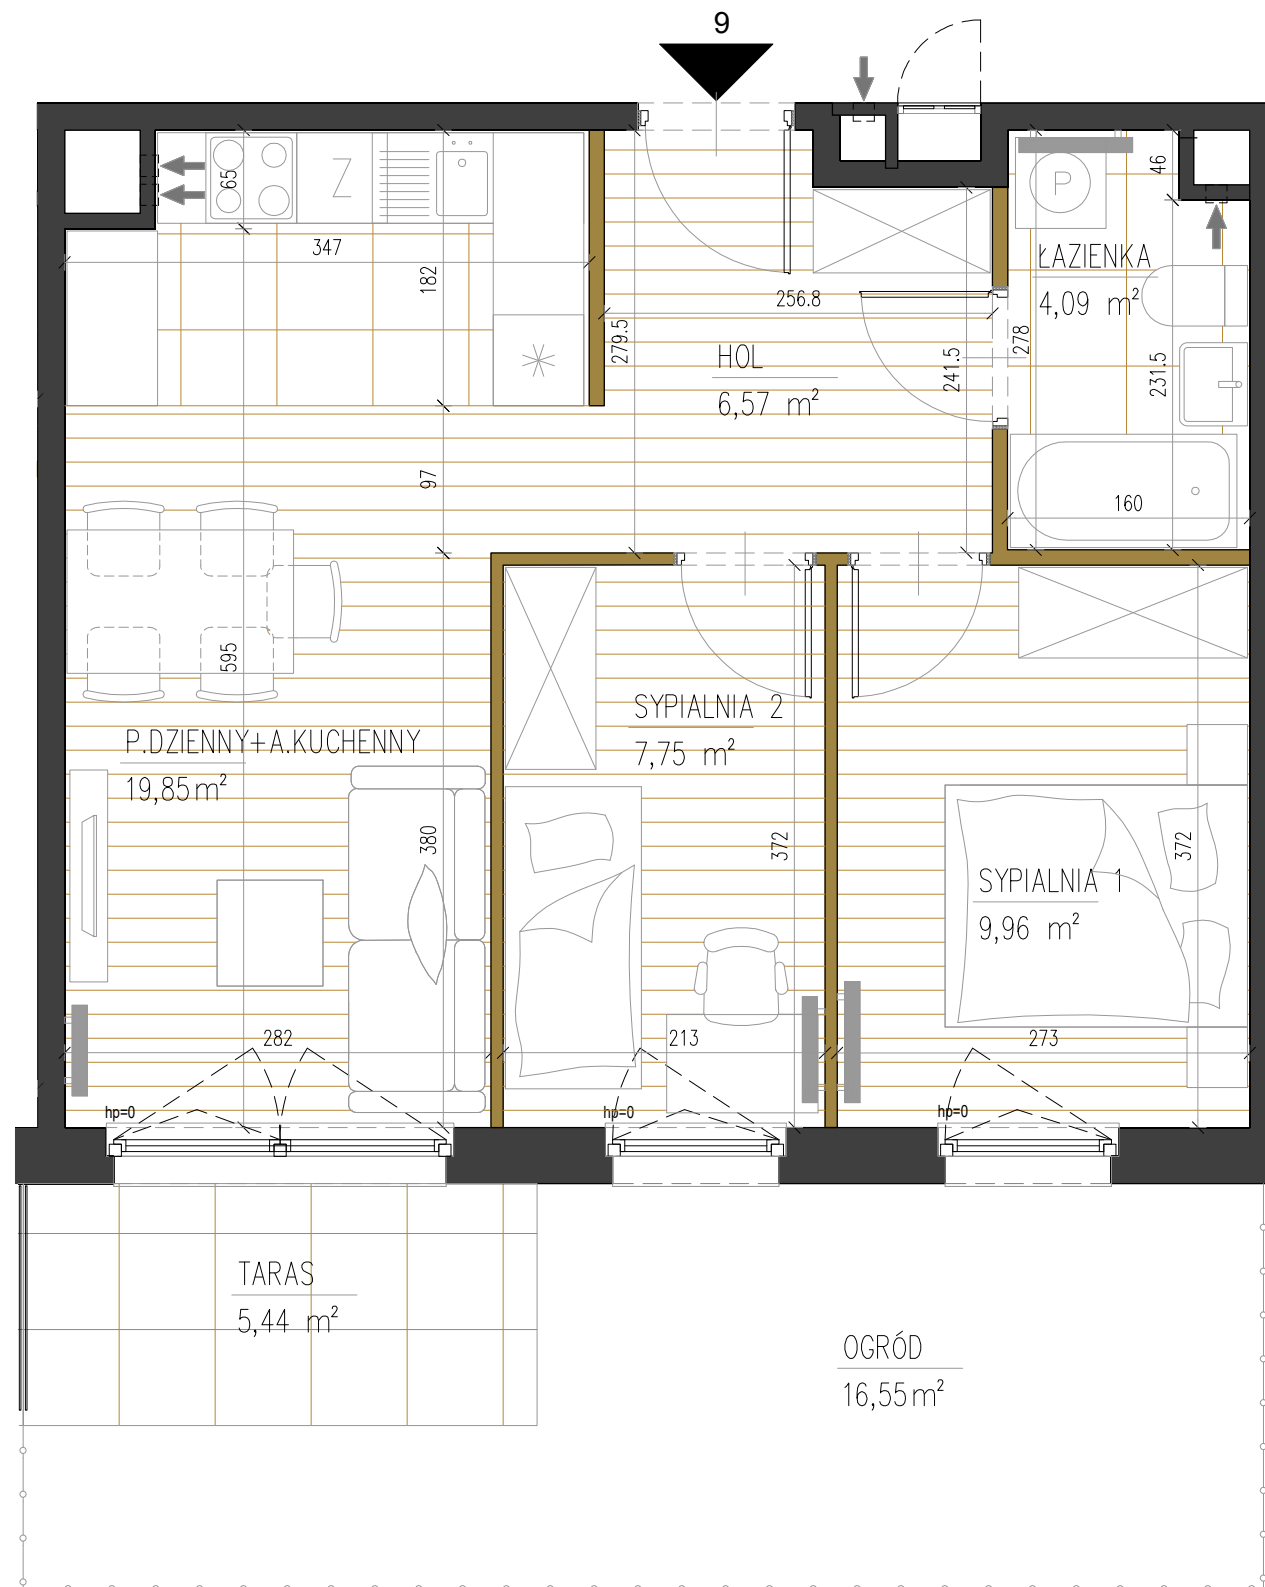


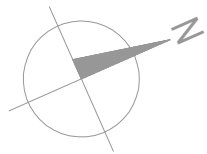

LEGENDA:

- Ścianki działowe
- Ściany konstrukcyjne

Uwaga:
1. Aranżacja lokalu przedstawiona na rzucie jest przykładowa
2. Pomiar powierzchni zgodny z normą PN-ISO 9836
3. Powierzchnia lokalu, balkonu i ogródka może ulec zmianie
- ostateczna powierzchnia na podstawie obmiaru geodezyjnego powykonawczego

0 1m 2m



SPRAWNA WARSZAWA BIAŁOŁĘKA

Usytuowanie lokalu mieszkalnego w budynku:



Klatka schodowa	A
Numer mieszkania	9
Piętro	Parter
Powierzchnia	48,22 m²
Liczba pokoi	3

Powierzchnie pomieszczeń:

Hol	6,57 m²
Łazienka	4,09 m²
Sypialnia 1	9,96 m²
Sypialnia 2	7,75 m²
Pokój dzienny z an.kuchennym	19,85 m²

Powierzchnie dodatkowe:

Taras	5,44 m²
Ogród	16,55 m²

