

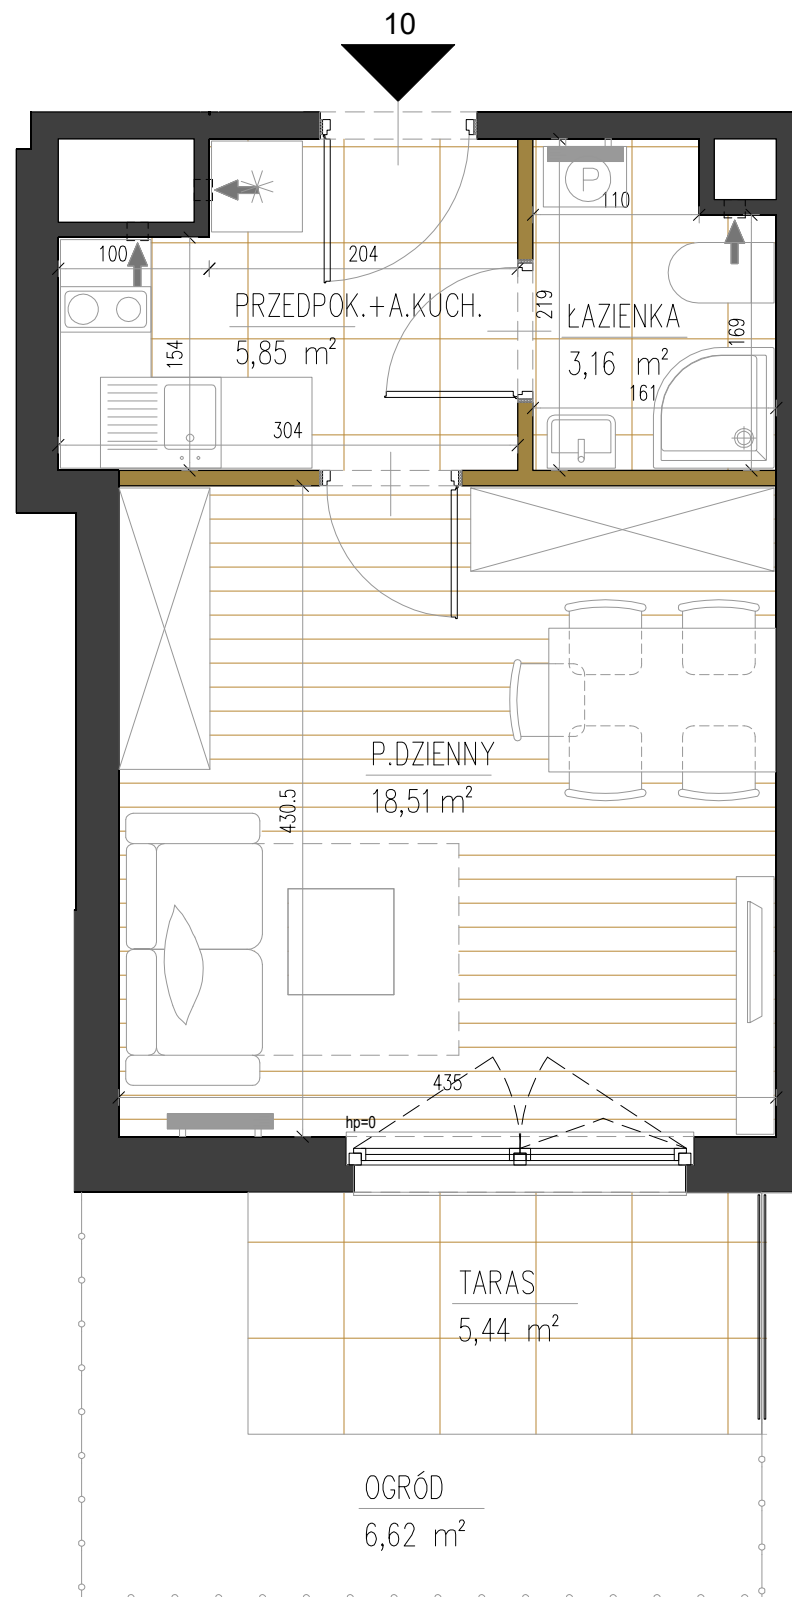


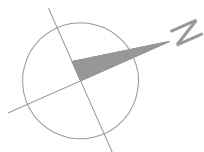

LEGENDA:

- Ścianki działowe
- Ściany konstrukcyjne

Uwaga:
1. Aranżacja lokalu przedstawiona na rzucie jest przykładowa
2. Pomiar powierzchni zgodny z normą PN-ISO 9836
3. Powierzchnia lokalu, balkonu i ogródka może ulec zmianie
- ostateczna powierzchnia na podstawie obmiaru geodezyjnego powykonawczego

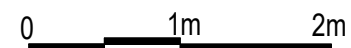

SPRAWNA WARSZAWA BIAŁOŁĘKA

Usytuowanie lokalu mieszkalnego w budynku:



Klatka schodowa	A
Numer mieszkania	10
Piętro	Parter
Powierzchnia	27,52 m²
Liczba pokoi	1

Powierzchnie pomieszczeń:

Przedpokój z an. kuchennym	5,85 m²
Łazienka	3,16 m²
Pokój dzienny	18,51 m²

Powierzchnie dodatkowe:

Taras	5,44 m²
Ogród	6,62 m²

