



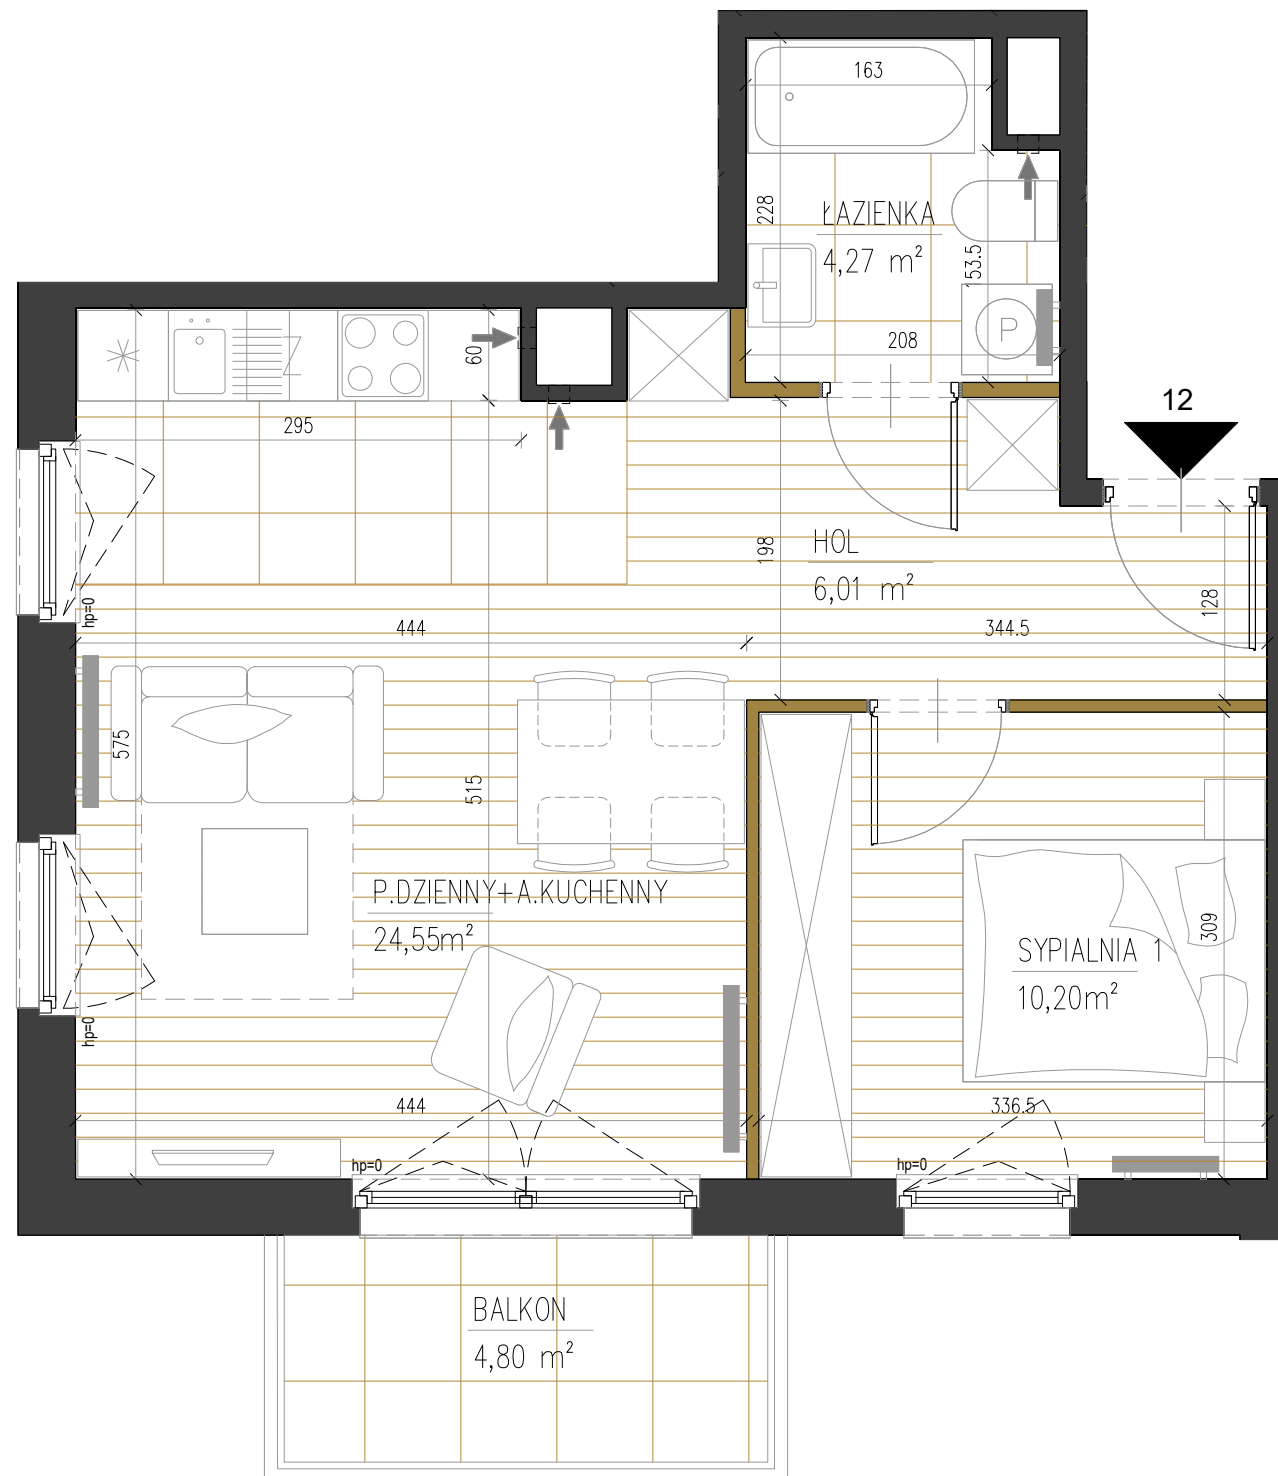

LEGENDA:


- Ścianki działowe
- Ściany konstrukcyjne

Uwaga:
1. Aranżacja lokalu przedstawiona na rzucie jest przykładowa
2. Pomiar powierzchni zgodny z normą PN-ISO 9836
3. Powierzchnia lokalu, balkonu i ogródka może ulec zmianie
- ostateczna powierzchnia na podstawie obmiaru geodezyjnego powykonawczego

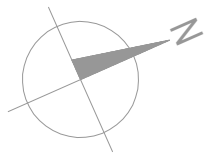

SPRAWNA
WARSZAWA BIAŁOŁĘKA

Usytuowanie lokalu mieszkalnego w budynku:

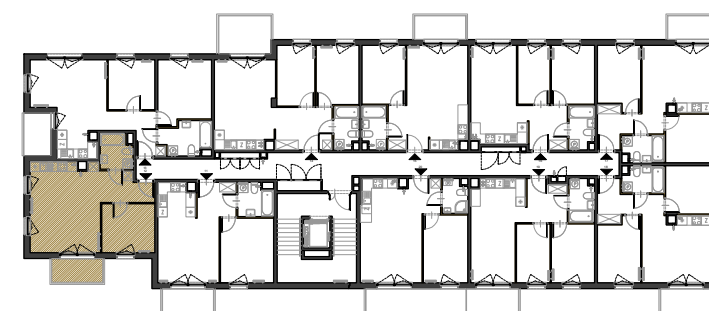

Klatka schodowa	A
Numer mieszkania	12
Piętro	Piętro 1
Powierzchnia	45,03 m²
Liczba pokoi	2

Powierzchnie pomieszczeń:

Hol	6,01m²
Łazienka	4,27 m²
Sypialnia 1	10,20 m²
Pokój dzienny z an.kuchennym	24,55 m²

Powierzchnie dodatkowe:

Balkon	4,80 m²
--------	---------

