
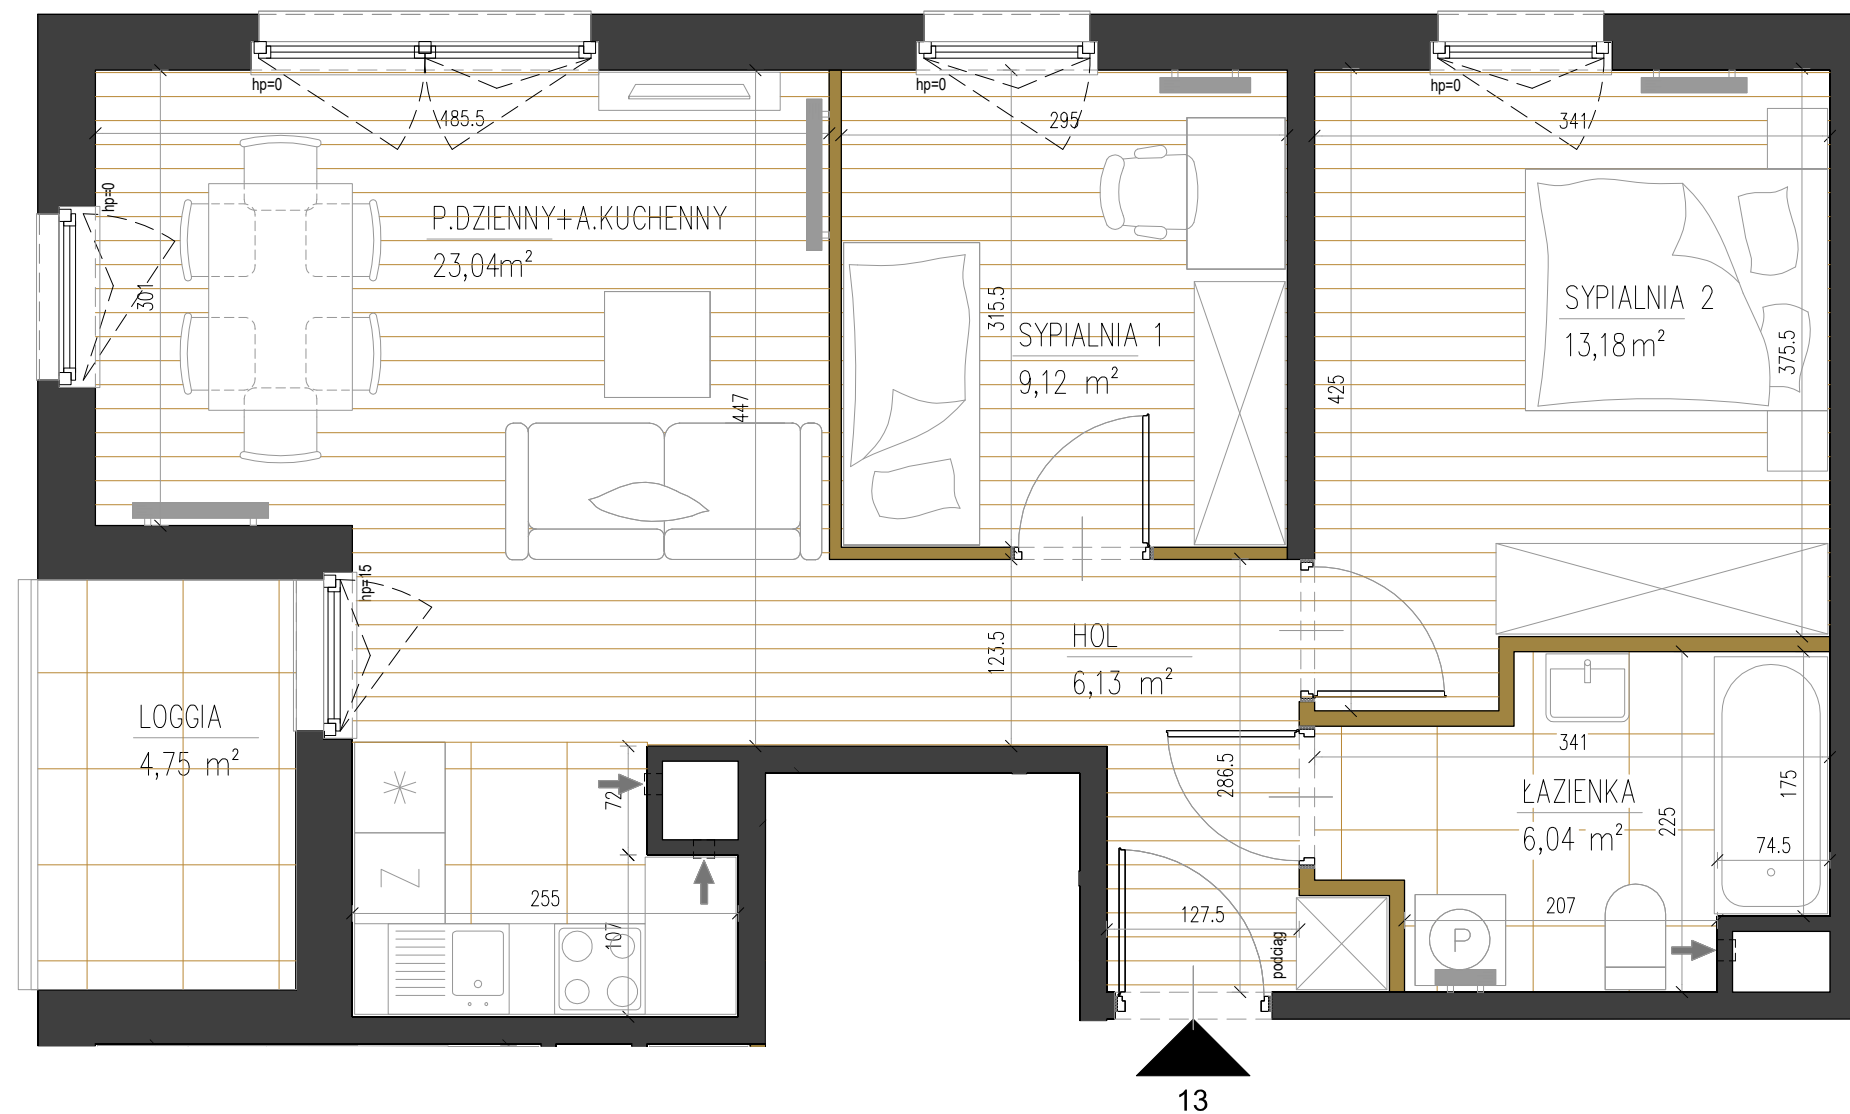


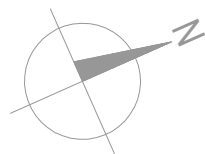

LEGENDA:

- Ścianki działowe
- Ściany konstrukcyjne


Uwaga:

- Aranżacja lokalu przedstawiona na rzucie jest przykładowa
- Pomiar powierzchni zgodny z normą PN-ISO 9836
- Powierzchnia lokalu, balkonu i ogródka może ulec zmianie
- ostateczna powierzchnia na podstawie obmiaru geodezyjnego powykonawczego



SPRAWNA WARSZAWA BIAŁOŁĘKA

Usytuowanie lokalu mieszkalnego w budynku:

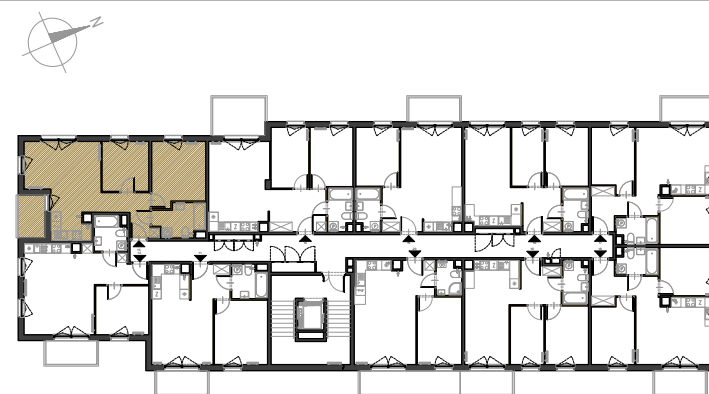

Klatka schodowa	A
Numer mieszkania	13
Piętro	Pietro 1
Powierzchnia	57,51 m²
Liczba pokoi	3

Powierzchnie pomieszczeń:

Hol	6,13 m²
Łazienka	6,04 m²
Sypialnia 1	9,12 m²
Sypialnia 2	13,18 m²
Pokój dzienny z an.kuchennym	23,04 m²

Powierzchnie dodatkowe:

Loggia	4,75 m²
--------	---------

