



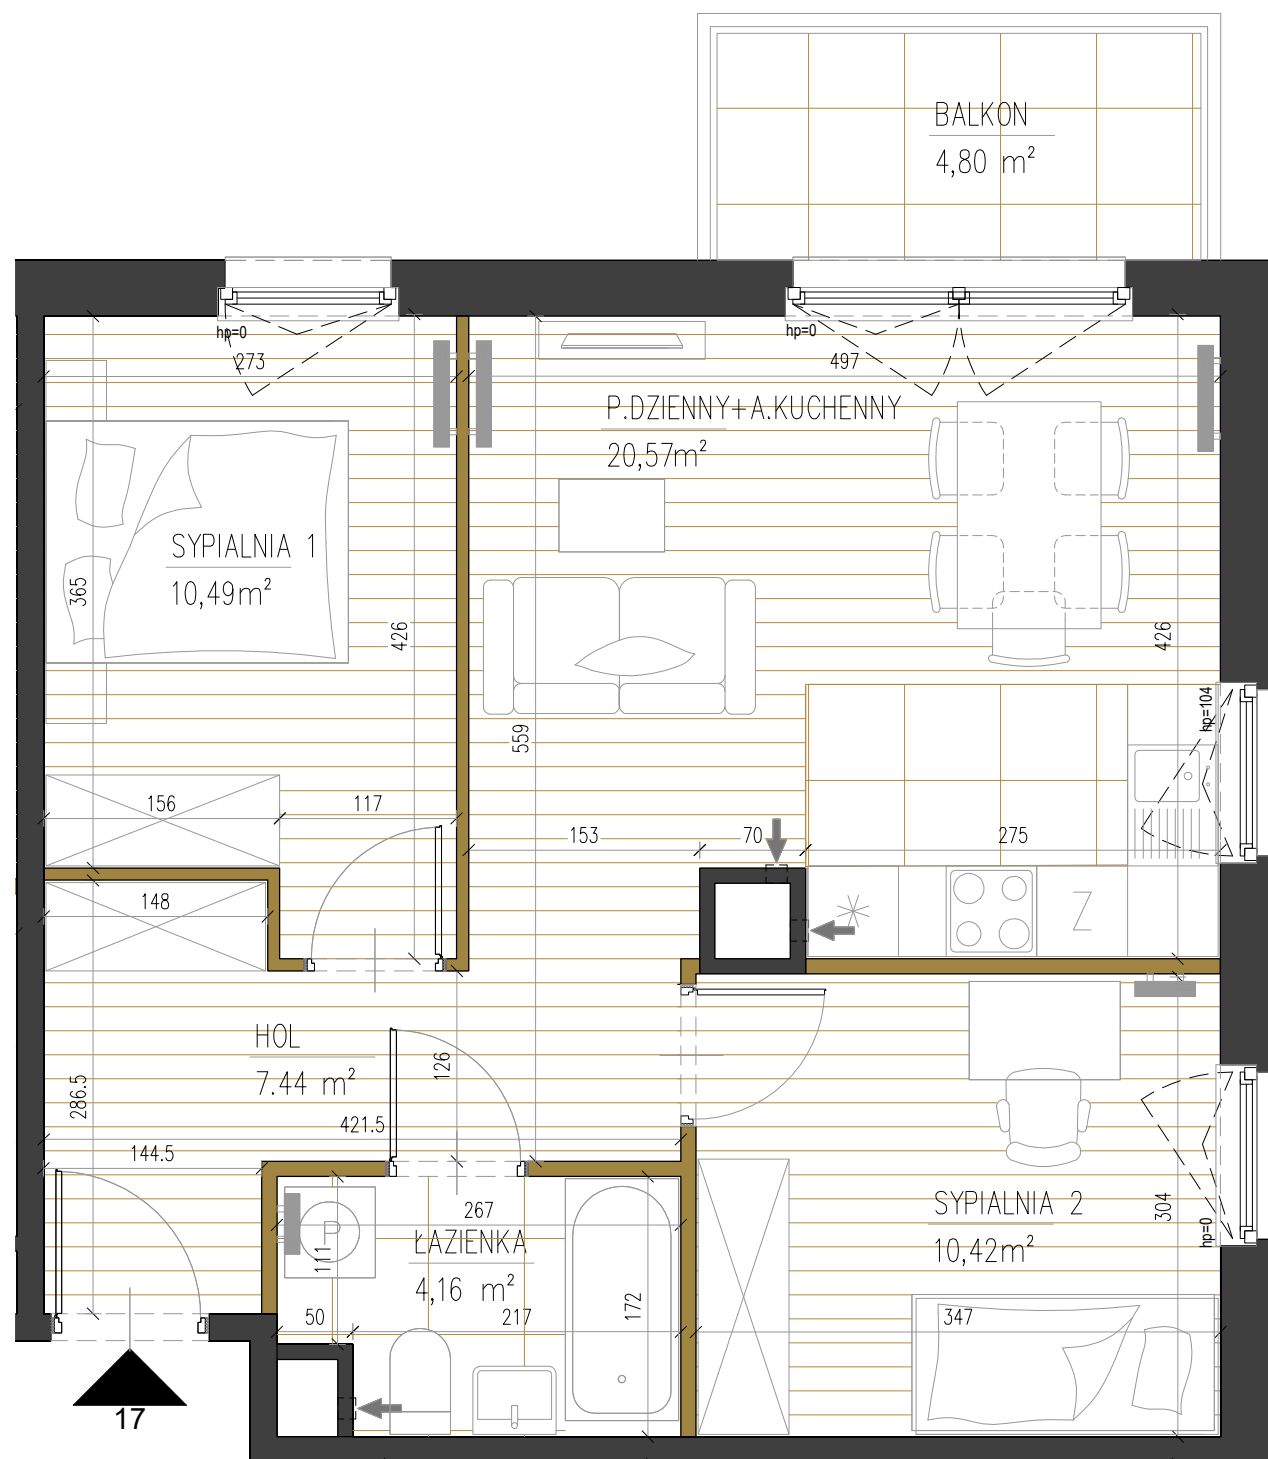

LEGENDA:


- Ścianki działowe
- Ściany konstrukcyjne

Uwaga:
1. Aranżacja lokalu przedstawiona na rzucie jest przykładowa
2. Pomiar powierzchni zgodny z normą PN-ISO 9836
3. Powierzchnia lokalu, balkonu i ogródka może ulec zmianie
- ostateczna powierzchnia na podstawie obmiaru geodezyjnego powykonawczego

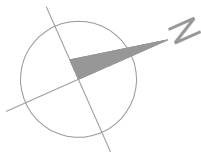

SPRAWNA
WARSZAWA BIAŁOŁĘKA

Usytuowanie lokalu mieszkalnego w budynku:

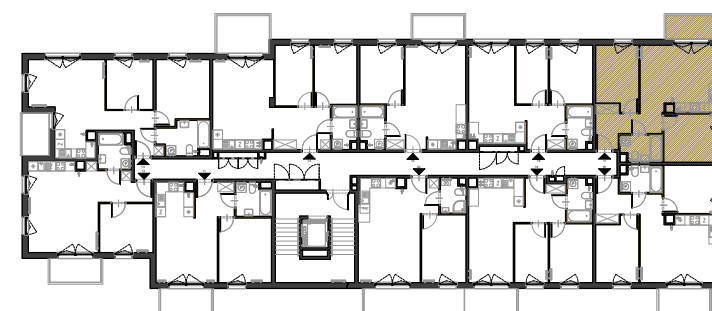

Klatka schodowa	A
Numer mieszkania	17
Piętro	Piętro 1
Powierzchnia	53,08
Liczba pokoi	3

Powierzchnie pomieszczeń:

Hol	7,44 m²
Łazienka	4,16 m²
Sypialnia 1	10,49 m²
Sypialnia 2	10,42 m²
Pokój dzienny z an.kuchennym	20,57 m²

Powierzchnie dodatkowe:

Balkon	4,80 m²
--------	---------

