
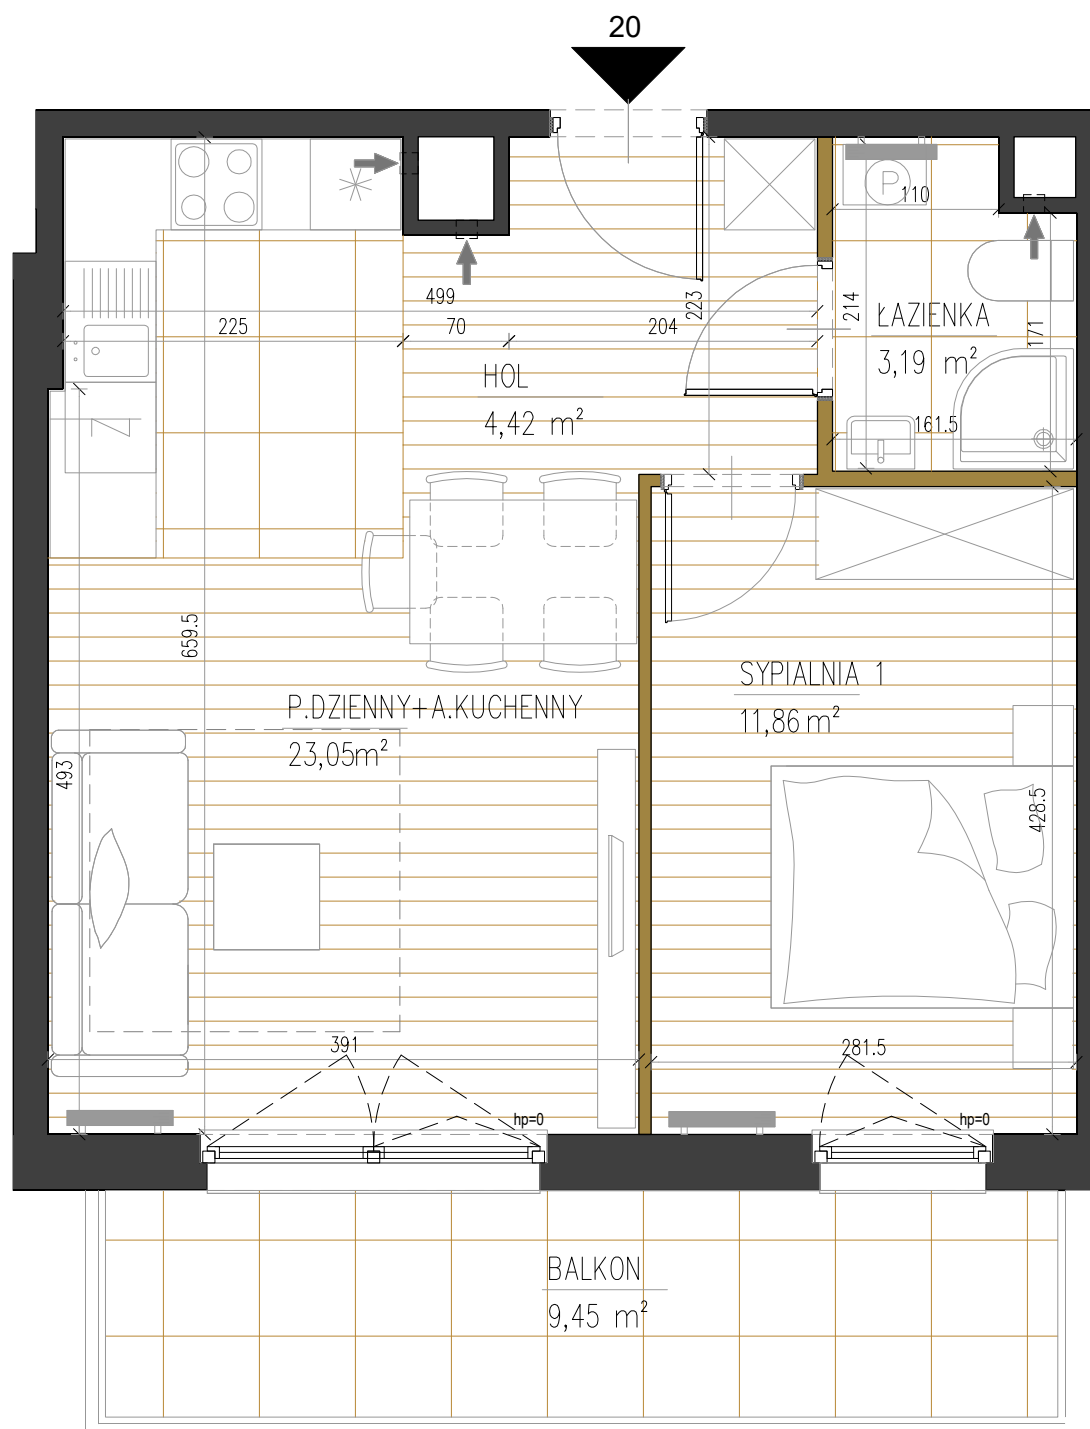


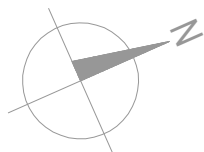

LEGENDA:

- Ścianki działowe
- Ściany konstrukcyjne


Uwaga:
1. Aranżacja lokalu przedstawiona na rzucie jest przykładowa
2. Pomiar powierzchni zgodny z normą PN-ISO 9836
3. Powierzchnia lokalu, balkonu i ogródka może ulec zmianie
- ostateczna powierzchnia na podstawie obmiaru geodezyjnego powykonawczego

0 1m 2m



SPRAWNA WARSZAWA BIAŁOŁĘKA

Usytuowanie lokalu mieszkalnego w budynku:

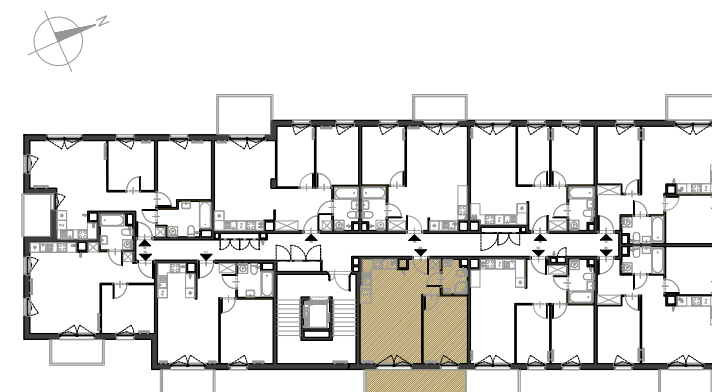

Klatka schodowa	A
Numer mieszkania	20
Piętro	Piętro 1
Powierzchnia	42,52 m²
Liczba pokoi	2

Powierzchnie pomieszczeń:

Hol	4,42 m²
Łazienka	3,19 m²
Sypialnia	11,86 m²
Pokój dzienny z an.kuchennym	23,05 m²

Powierzchnie dodatkowe:

Balkon	9,45 m²
--------	---------

