
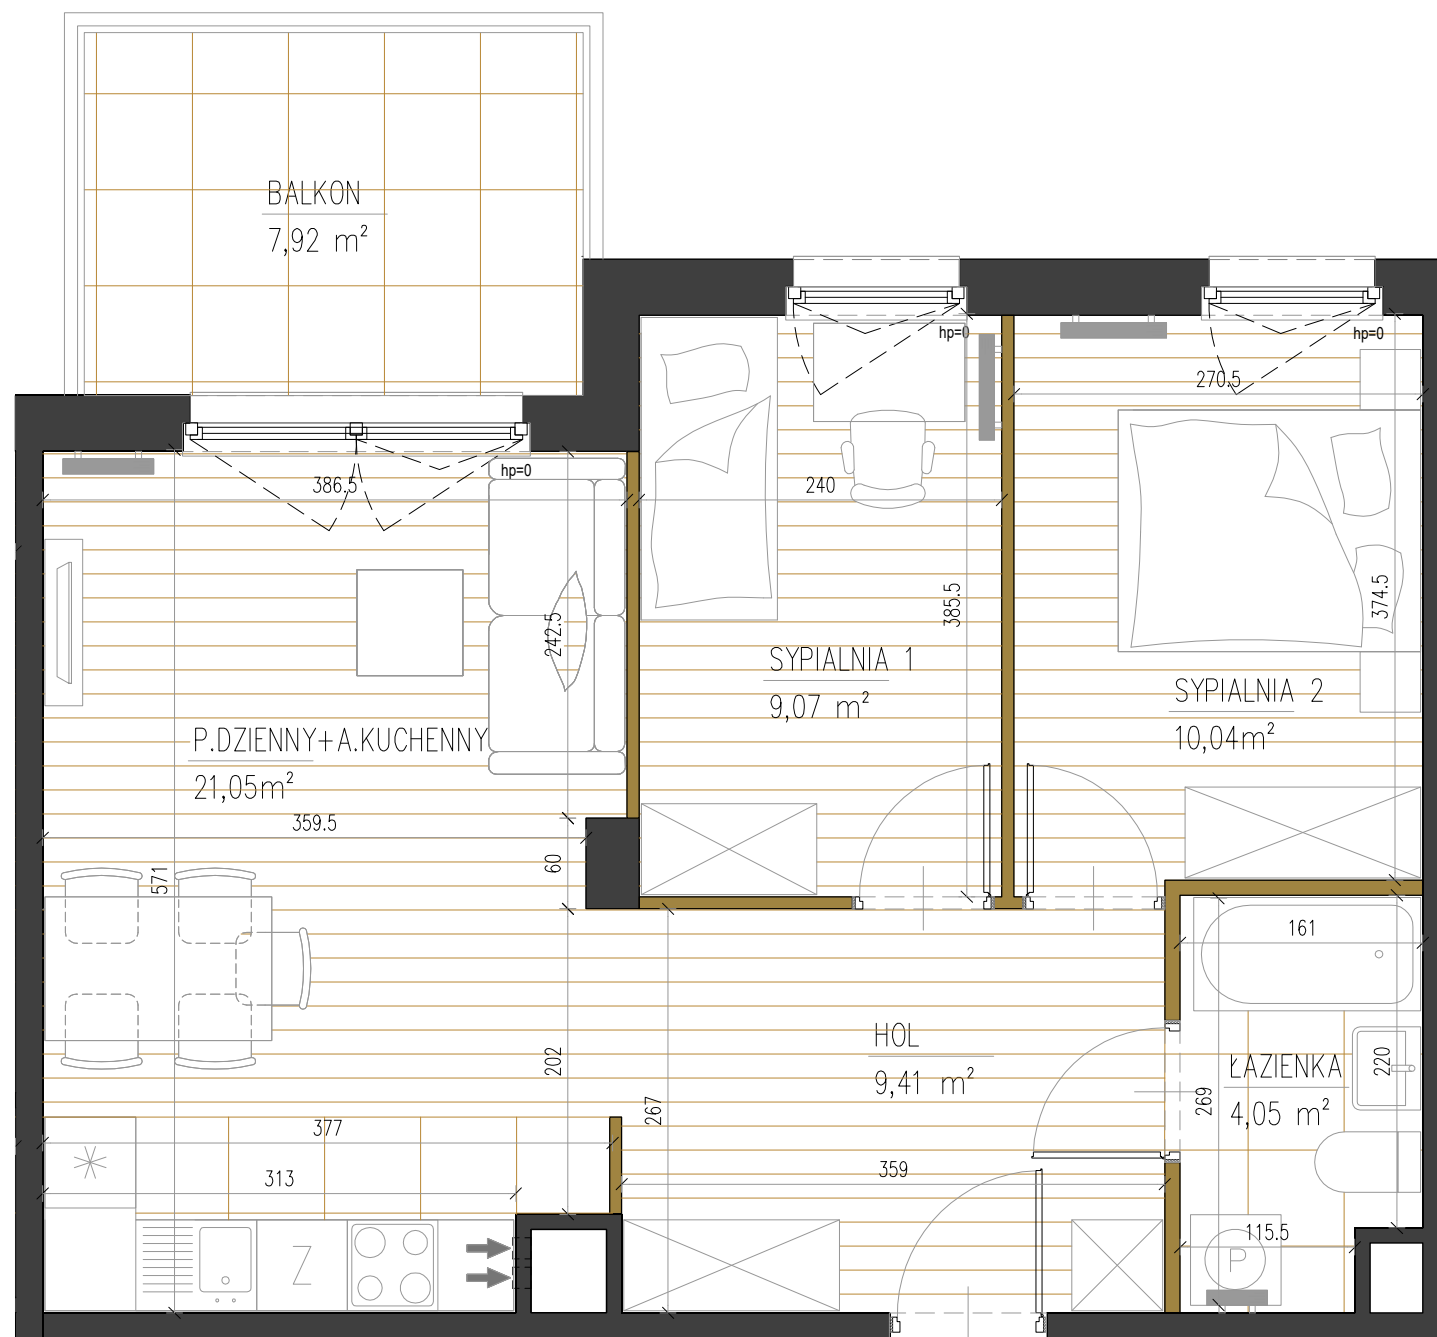


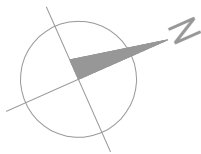

23

LEGENDA:

- Ścianki działowe
- Ściany konstrukcyjne

Uwaga:
1. Aranżacja lokalu przedstawiona na rzucie jest przykładowa
2. Pomiar powierzchni zgodny z normą PN-ISO 9836
3. Powierzchnia lokalu, balkonu i ogródka może ulec zmianie
- ostateczna powierzchnia na podstawie obmiaru geodezyjnego powykonawczego



CERES

development

SPRAWNA WARSZAWA BIAŁOŁĘKA

Usytuowanie lokalu mieszkalnego w budynku:



Klatka schodowa	A
Numer mieszkania	23
Piętro	Piętro II
Powierzchnia	53,62 m²
Liczba pokoi	3

Powierzchnie pomieszczeń:

Hol	9,41 m ²
Łazienka	4,05 m ²
Sypialnia 1	9,07 m ²
Sypialnia 2	10,04 m ²
Pokój dzienny z an.kuchennym	21,05 m ²

Powierzchnie dodatkowe:

Balkon	7,92 m ²
--------	---------------------

