



26

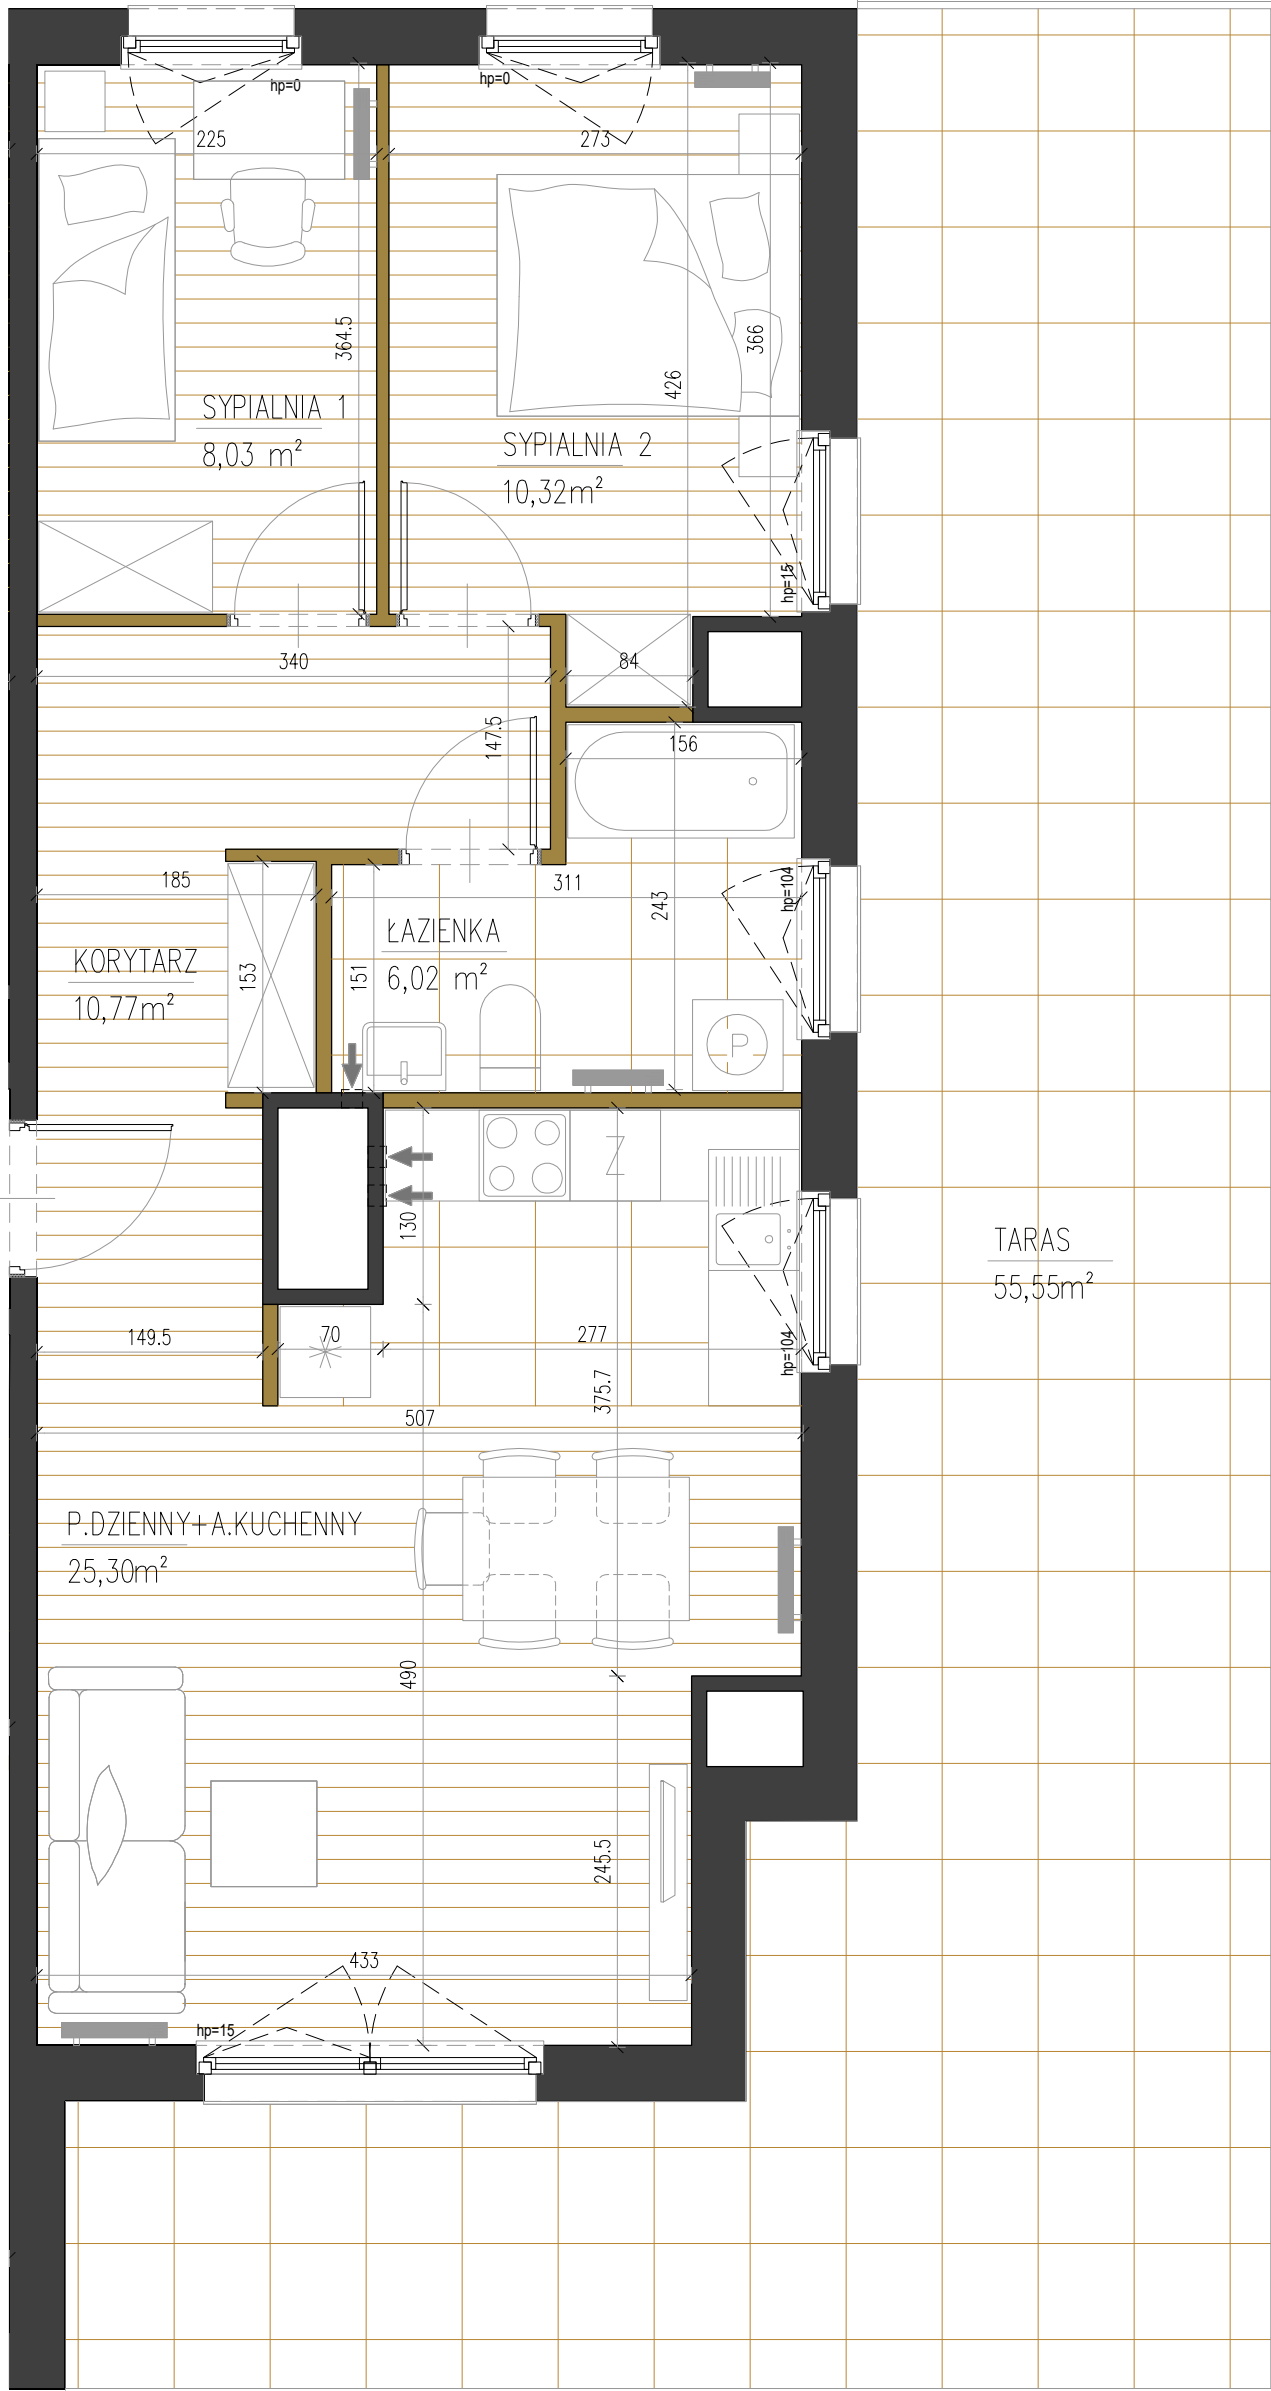

LEGENDA:

- Ścianki działowe
- Ściany konstrukcyjne


Uwaga:
1. Aranżacja lokalu przedstawiona na rzucie jest przykładowa
2. Pomiar powierzchni zgodny z normą PN-ISO 9836
3. Powierzchnia lokalu, balkonu i ogródka może ulec zmianie
- ostateczna powierzchnia na podstawie obmiaru geodezyjnego powykonawczego

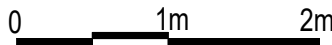

CERES
development

SPRAWNA
WARSZAWA BIAŁOŁĘKA

Usytuowanie lokalu mieszkalnego w budynku:

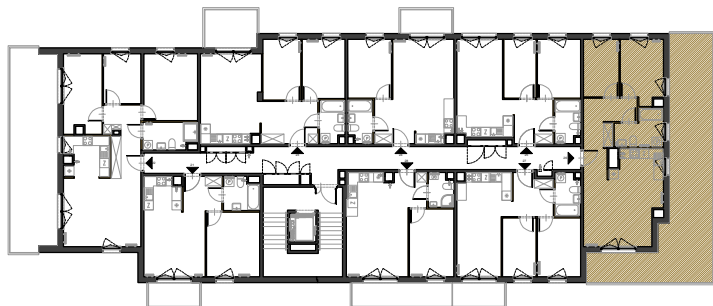

Klatka schodowa	A
Numer mieszkania	26
Piętro	Piętro II
Powierzchnia	60,44
Liczba pokoi	3

Powierzchnie pomieszczeń:

Korytarz	10,77 m²
Łazienka	6,02 m²
Sypialnia 1	8,03 m²
Sypialnia 2	10,32 m²
Pokój dzienny z an.kuchennym	25,30 m²

Powierzchnie dodatkowe:

Taras	55,55 m²
-------	----------

