
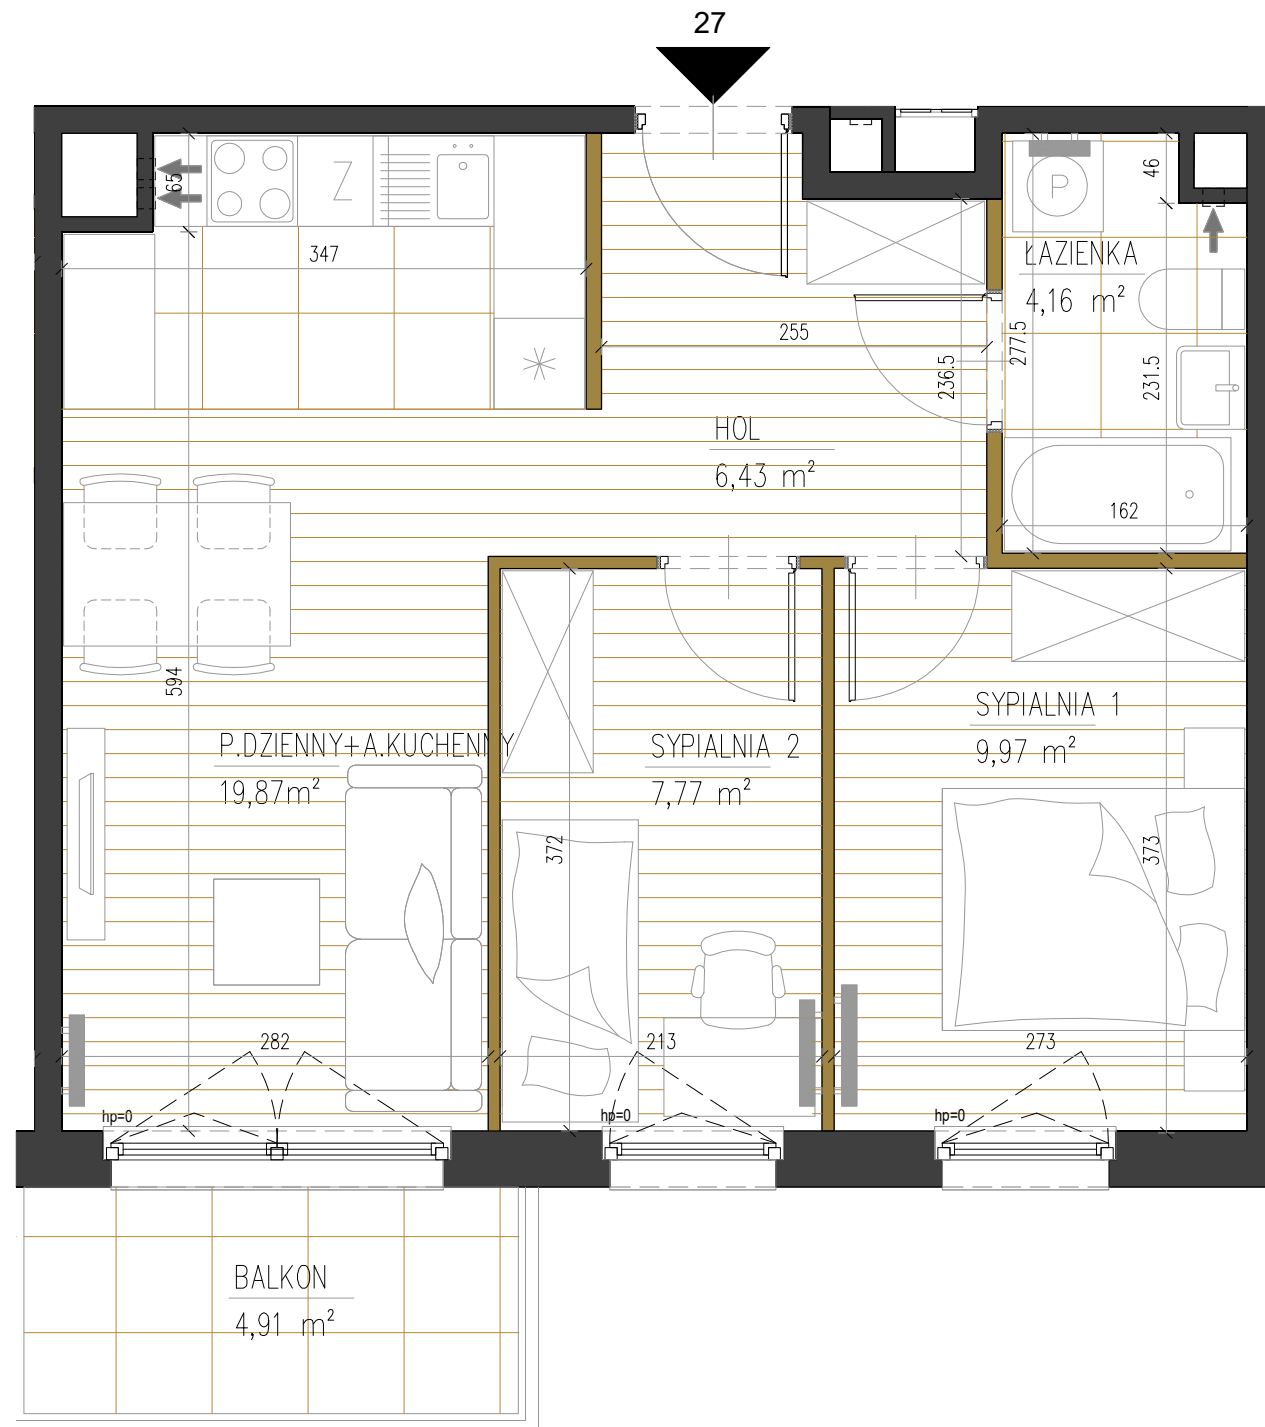


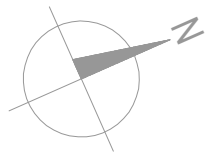

LEGENDA:

- Ścianki działowe
- Ściany konstrukcyjne


Uwaga:
1. Aranżacja lokalu przedstawiona na rzucie jest przykładowa
2. Pomiar powierzchni zgodny z normą PN-ISO 9836
3. Powierzchnia lokalu, balkonu i ogródka może ulec zmianie
- ostateczna powierzchnia na podstawie obmiaru geodezyjnego powykonawczego

0 1m 2m



SPRAWNA WARSZAWA BIAŁOŁĘKA

Usytuowanie lokalu mieszkalnego w budynku:

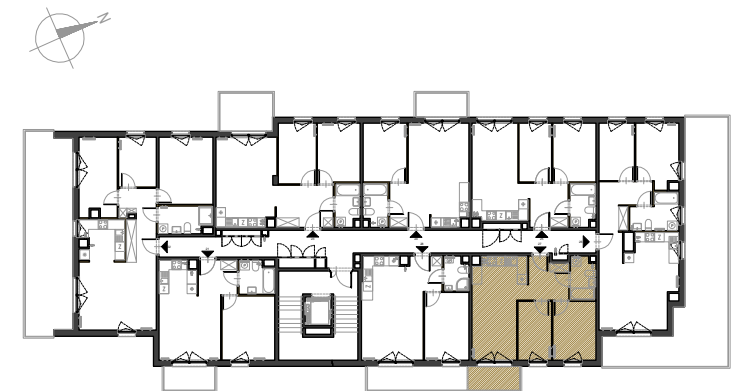

Klatka schodowa	A
Numer mieszkania	27
Piętro	Piętro II
Powierzchnia	48,20 m²
Liczba pokoi	3

Powierzchnie pomieszczeń:

Hol	6,43 m²
Łazienka	4,16 m²
Sypialnia 1	9,97 m²
Sypialnia 2	7,77 m²
Pokój dzienny z an.kuchennym	19,87 m²

Powierzchnie dodatkowe:

Balkon	4,91 m²
--------	---------

