
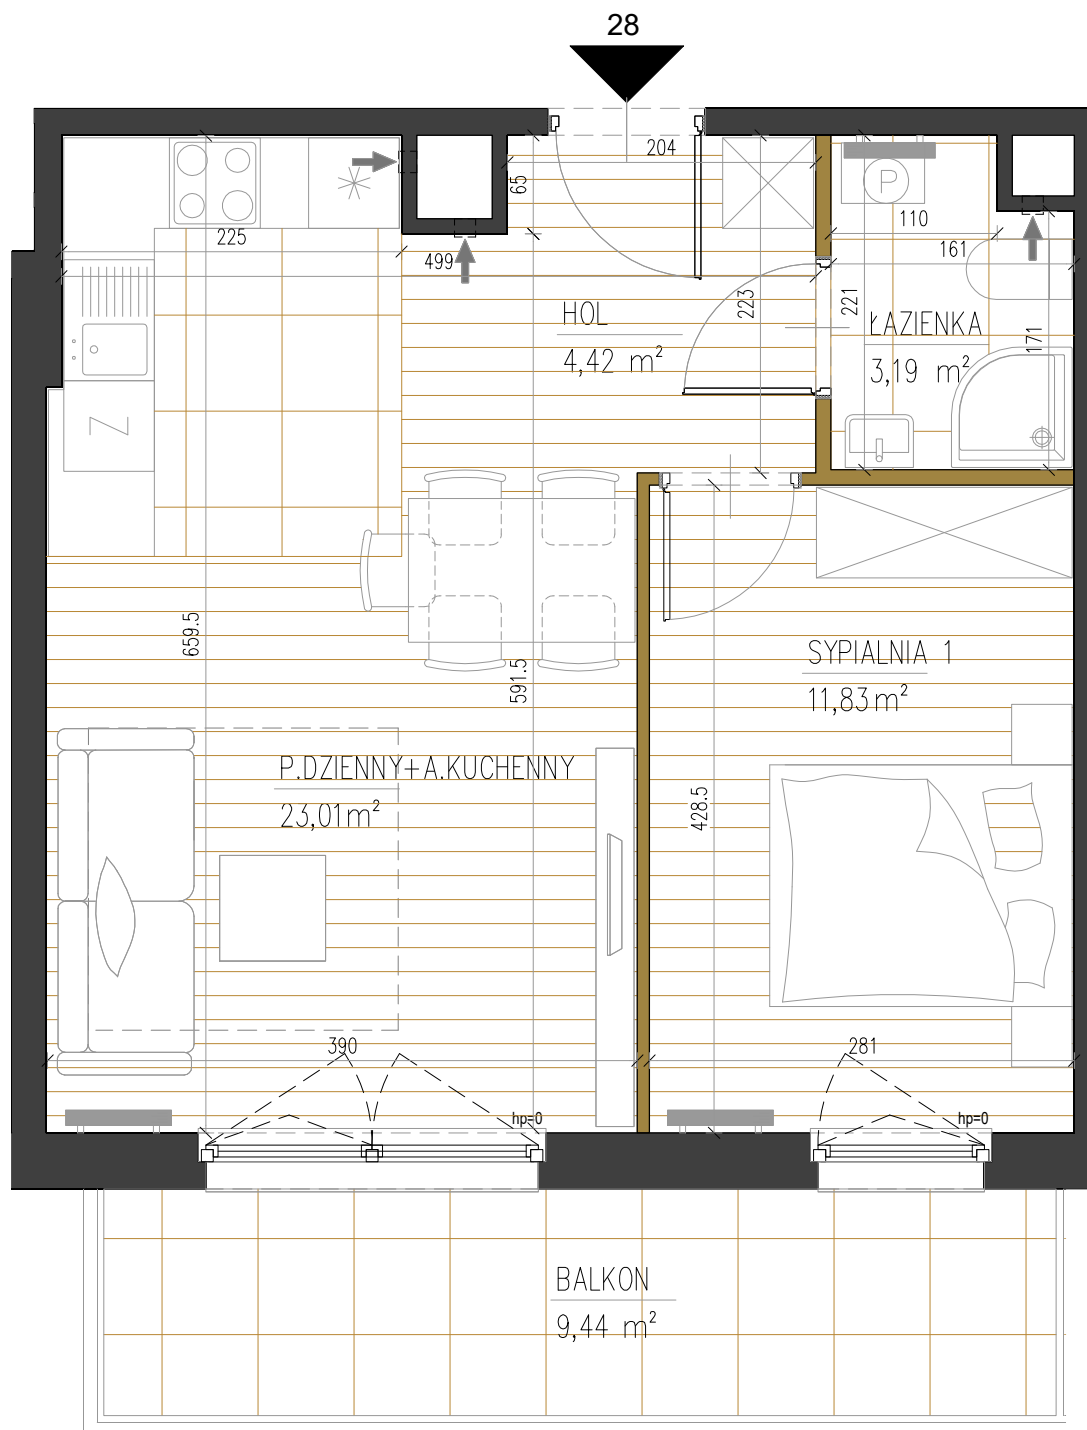


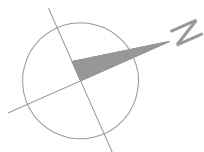

LEGENDA:

- Ścianki działowe
- Ściany konstrukcyjne


Uwaga:

- Aranżacja lokalu przedstawiona na rzucie jest przykładowa
- Pomiar powierzchni zgodny z normą PN-ISO 9836
- Powierzchnia lokalu, balkonu i ogródka może ulec zmianie
- ostateczna powierzchnia na podstawie obmiaru geodezyjnego powykonawczego



SPRAWNA WARSZAWA BIAŁOŁĘKA

Usytuowanie lokalu mieszkalnego w budynku:

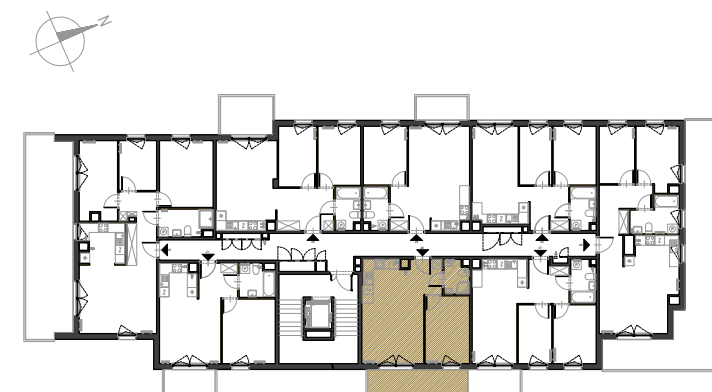

Klatka schodowa	A
Numer mieszkania	28
Piętro	Piętro II
Powierzchnia	42,45 m²
Liczba pokoi	2

Powierzchnie pomieszczeń:

Hol	4,42 m²
Łazienka	3,19 m²
Sypialnia 1	11,83 m²
Pokój dzienny z an.kuchennym	23,01 m²

Powierzchnie dodatkowe:

Balkon	9,44 m²
--------	---------

