


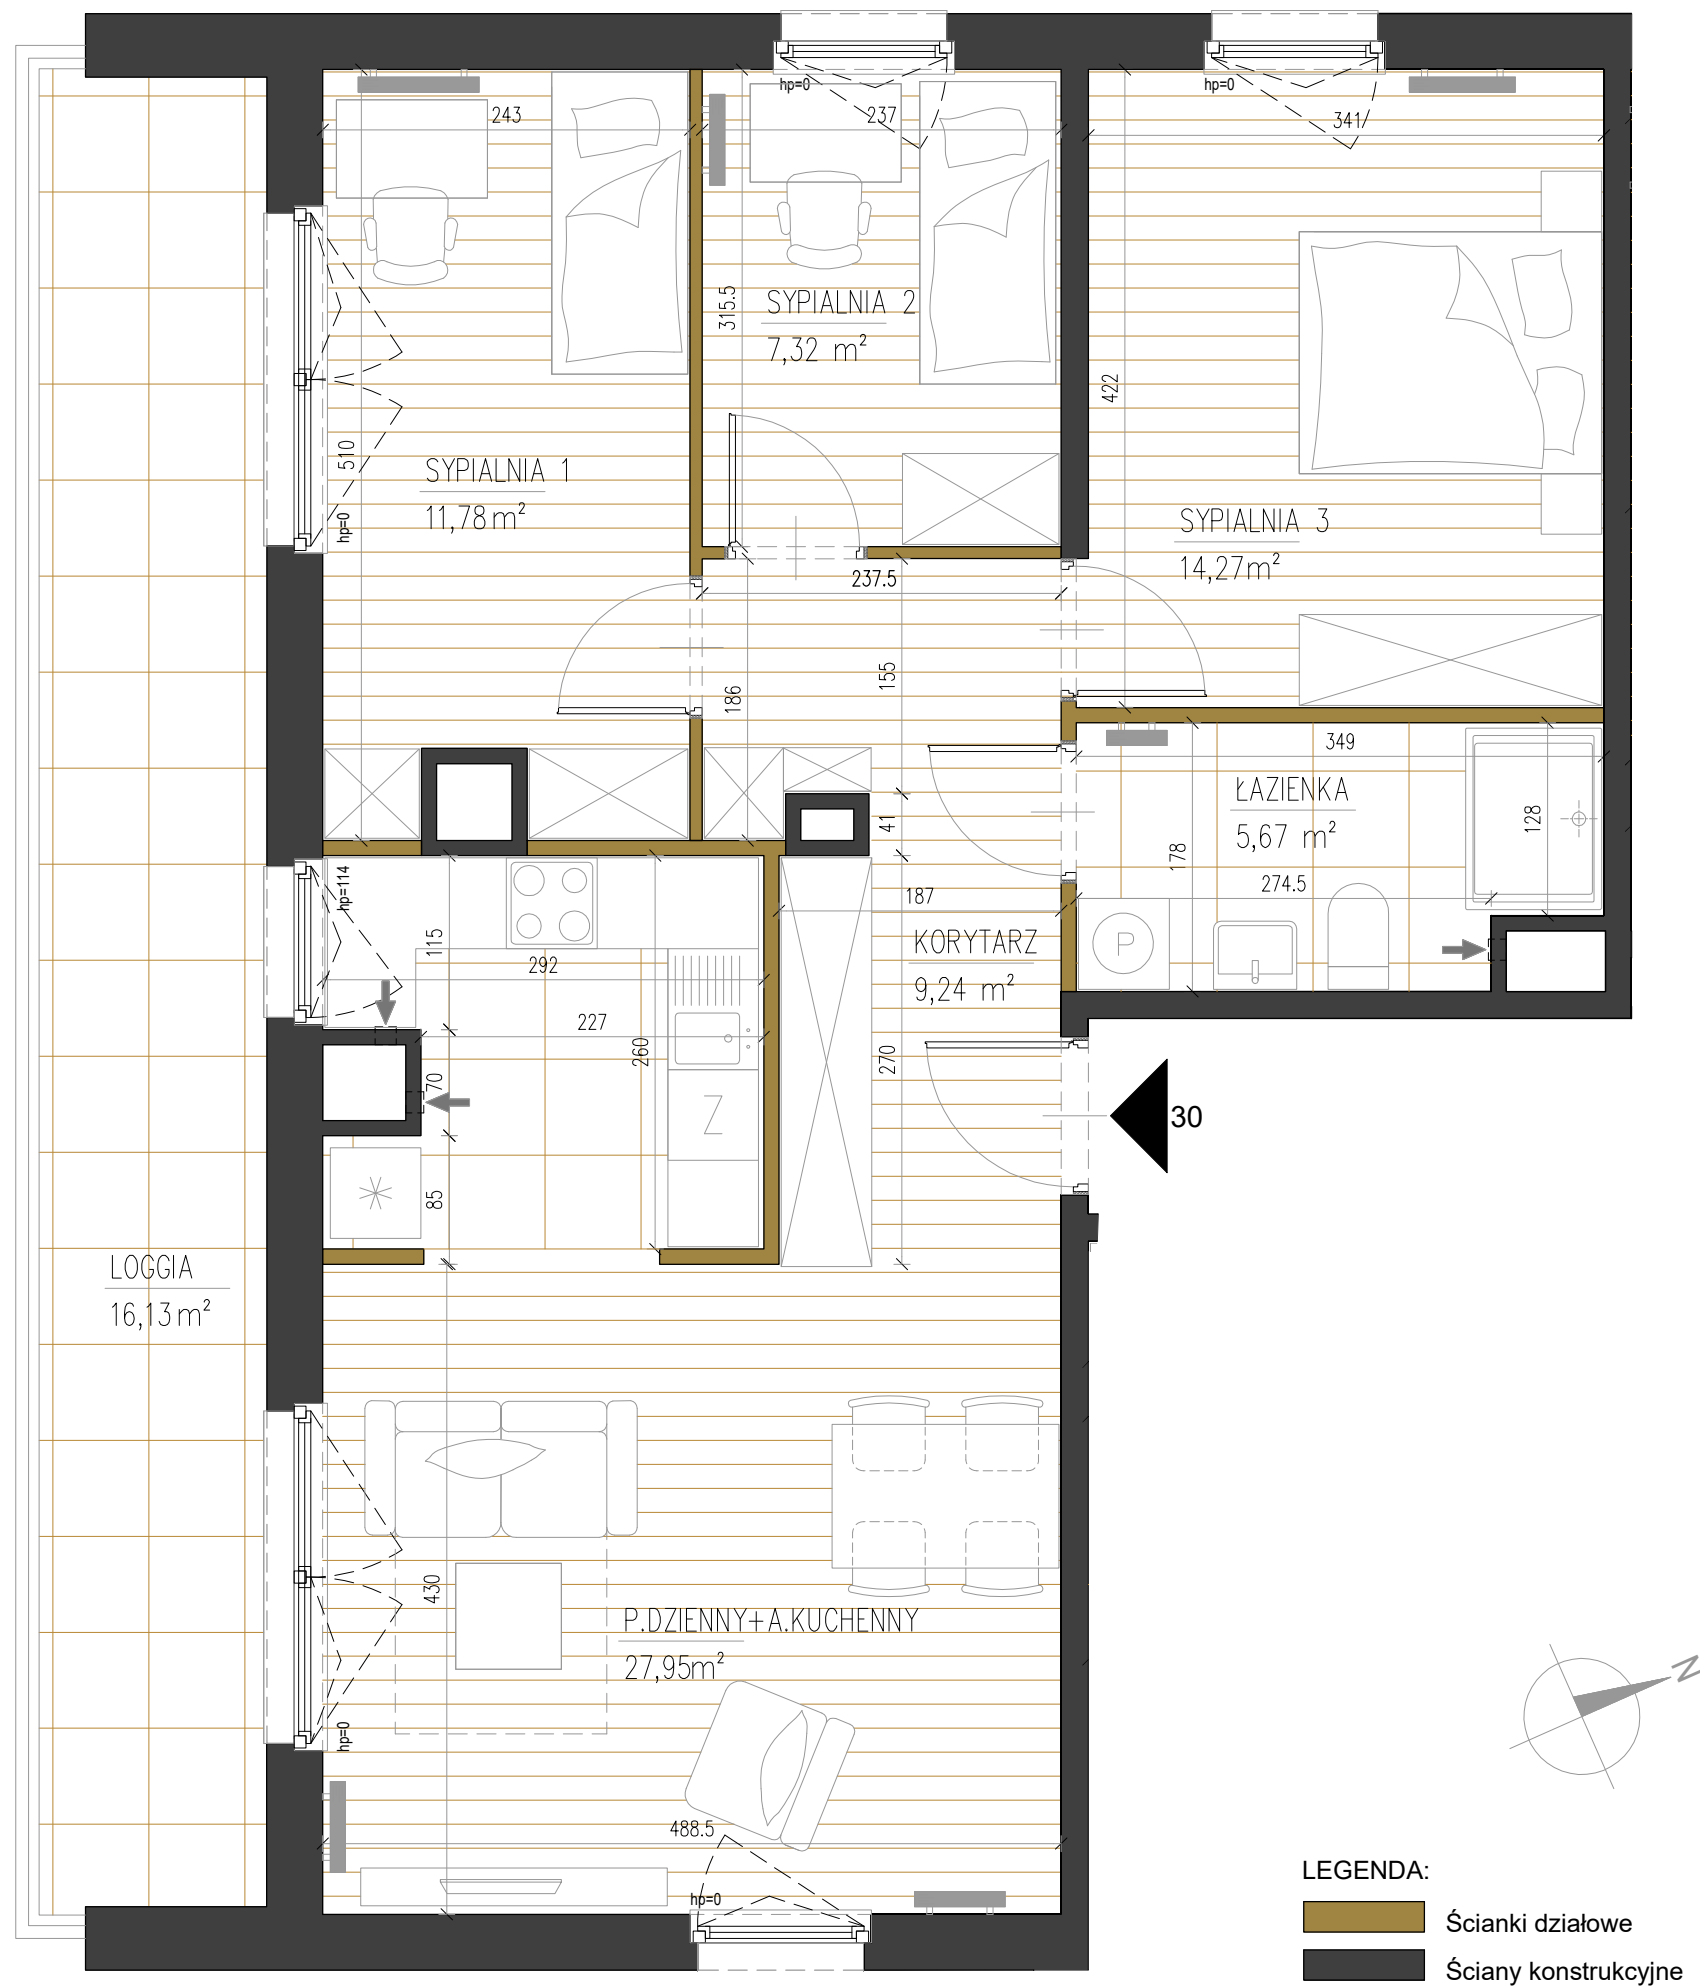


Uwaga:
1. Aranżacja lokalu przedstawiona na rzucie jest przykładowa
2. Pomiar powierzchni zgodny z normą PN-ISO 9836
3. Powierzchnia lokalu, balkonu i ogródka może ulec zmianie
- ostateczna powierzchnia na podstawie obmiaru geodezyjnego powykonawczego



SPRAWNA WARSZAWA BIAŁOŁĘKA

Usytuowanie lokalu mieszkalnego w budynku:

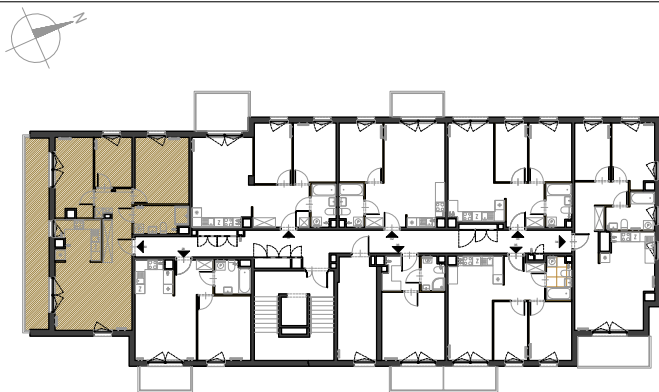

Klatka schodowa	A
Numer mieszkania	30
Piętro	Pietro III
Powierzchnia	76,23 m²
Liczba pokoi	4

Powierzchnie pomieszczeń:

Korytarz	9,24 m ²
Łazienka	5,67 m ²
Sypialnia 1	11,78 m ²
Sypialnia 2	7,32 m ²
Sypialnia 3	14,27 m ²
Pokój dzienny z an.kuchennym	27,95 m ²

Powierzchnie dodatkowe:

Loggia	16,13 m ²
--------	----------------------

