
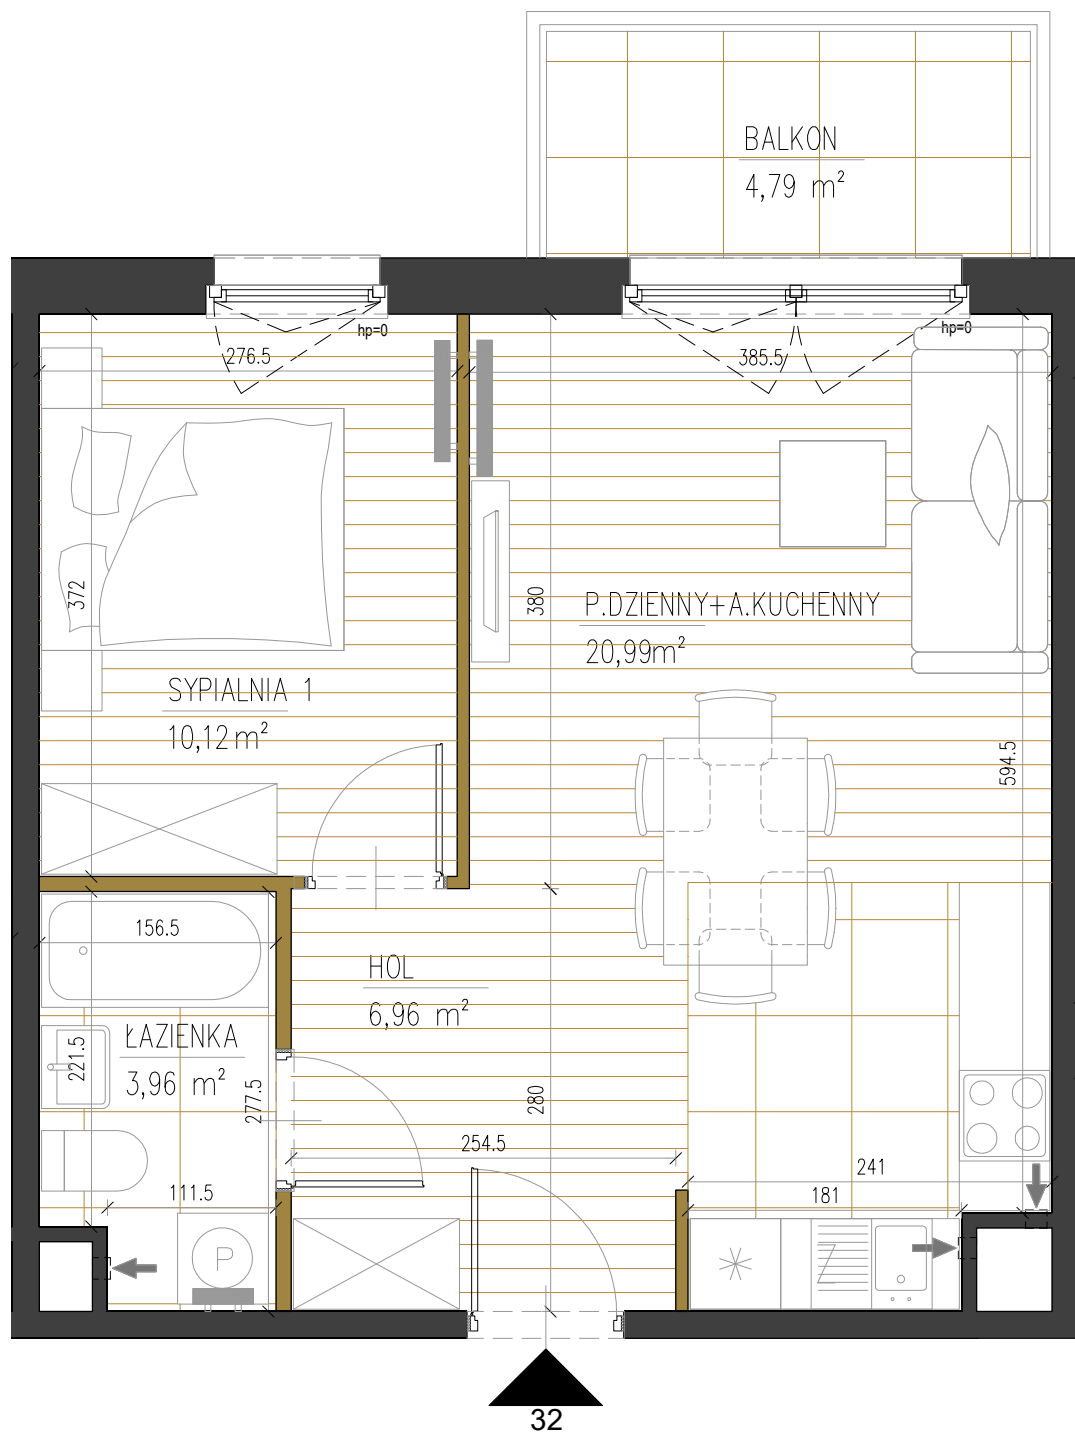


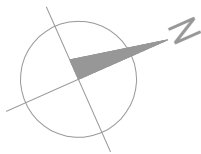

LEGENDA:

- Ścianki działowe
- Ściany konstrukcyjne

Uwaga:

- Aranżacja lokalu przedstawiona na rzucie jest przykładowa
- Pomiar powierzchni zgodny z normą PN-ISO 9836
- Powierzchnia lokalu, balkonu i ogródka może ulec zmianie
- ostateczna powierzchnia na podstawie obmiaru geodezyjnego powykonawczego

0 1m 2m



CERES

development

SPRAWNA WARSZAWA BIAŁOŁĘKA

Usytuowanie lokalu mieszkalnego w budynku:



Klatka schodowa	A
Numer mieszkania	32
Piętro	Piętro III
Powierzchnia	42,03 m²
Liczba pokoi	2

Powierzchnie pomieszczeń:

Hol	6,96 m²
Łazienka	3,96 m²
Sypialnia 1	10,12 m²
Pokój dzienny z an.kuchennym	20,99 m²

Powierzchnie dodatkowe:

Balkon	4,79 m²
--------	---------

