


34

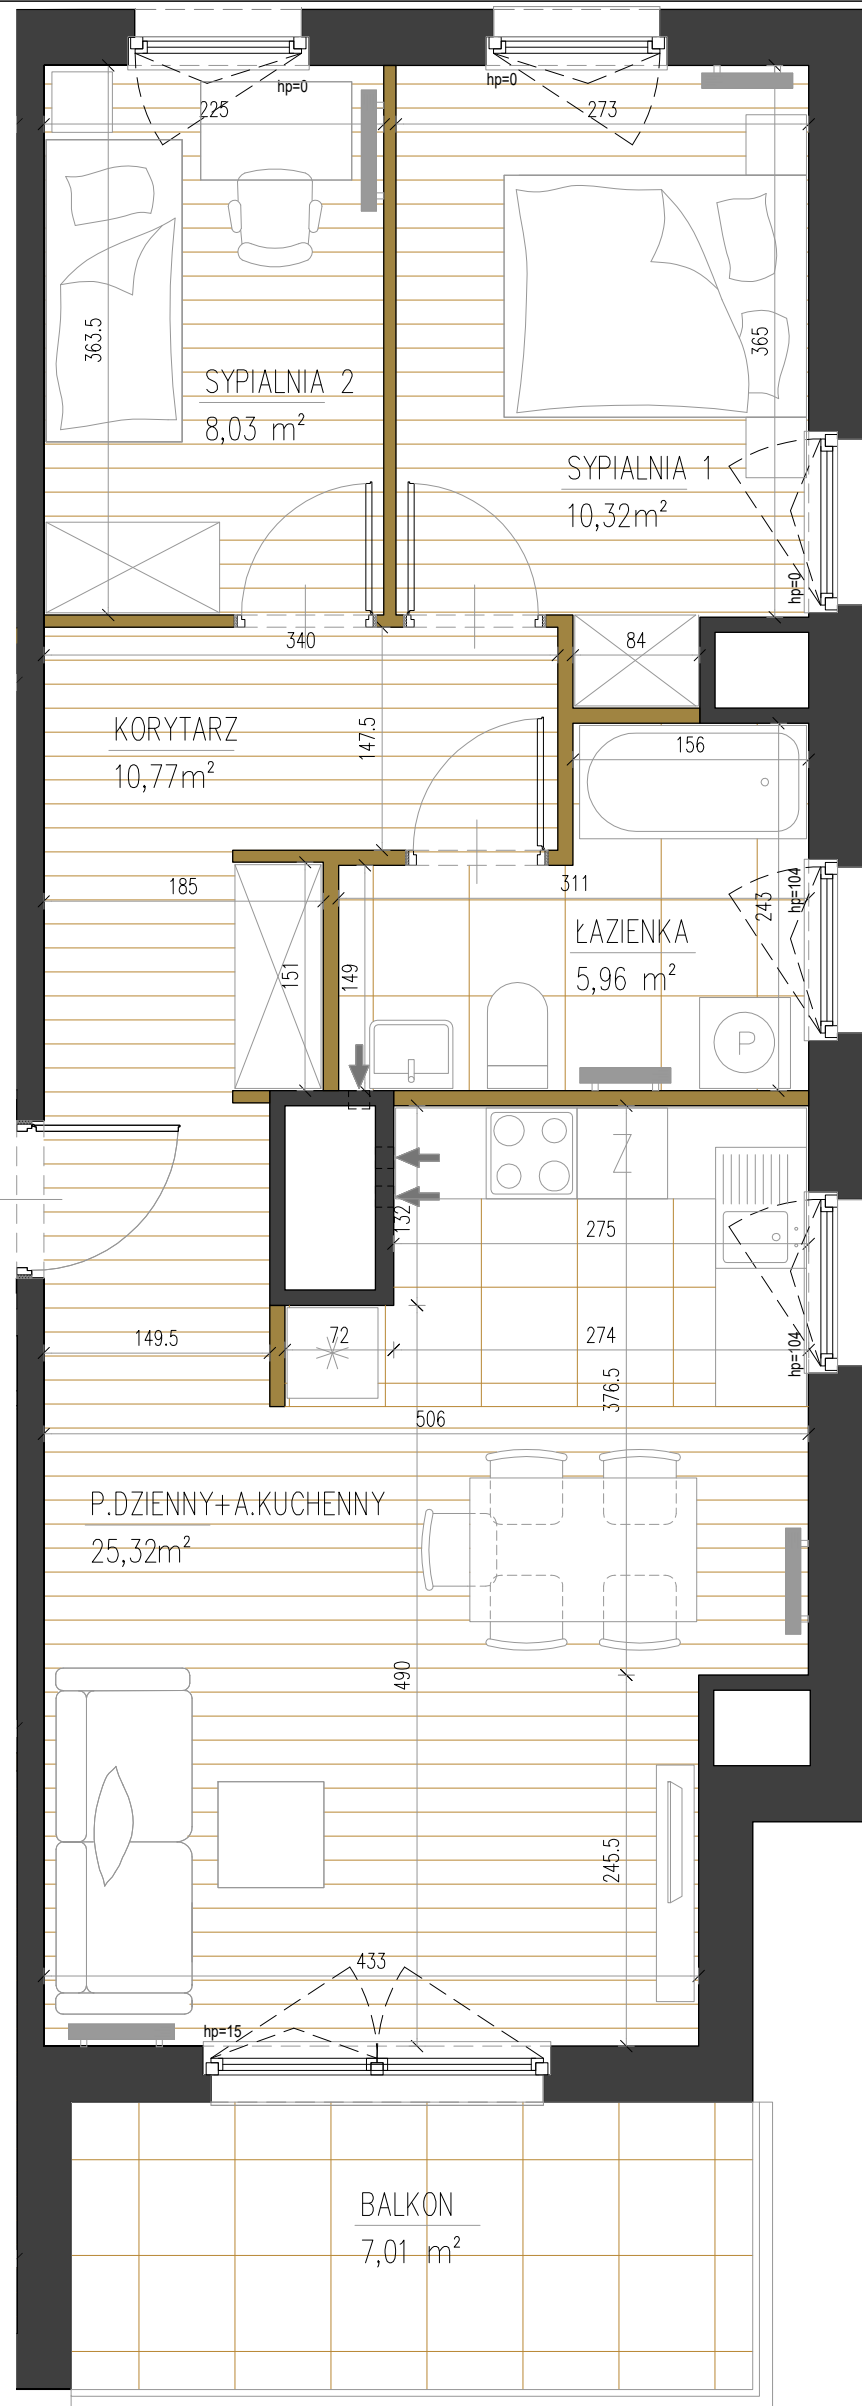

LEGENDA:

- Ścianki działowe
- Ściany konstrukcyjne

- Uwaga:
- Aranżacja lokalu przedstawiona na rzucie jest przykładowa
 - Pomiar powierzchni zgodny z normą PN-ISO 9836
 - Powierzchnia lokalu, balkonu i ogródka może ulec zmianie
- ostateczna powierzchnia na podstawie obmiaru geodezyjnego powykonawczego

0 1m 2m




CERES

development

SPRAWNA WARSZAWA BIAŁOŁĘKA

Usytuowanie lokalu mieszkalnego w budynku:

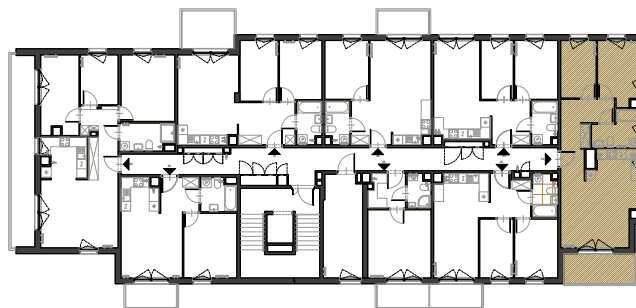

Klatka schodowa	A
Numer mieszkania	34
Piętro	Piętro III
Powierzchnia	60,40
Liczba pokoi	3

Powierzchnie pomieszczeń:

Korytarz	10,77 m ²
Łazienka	5,96 m ²
Sypialnia 1	10,32 m ²
Sypialnia 2	8,03 m ²
Pokój dzienny z an.kuchennym	25,32 m ²

Powierzchnie dodatkowe:

Balkon	7,01 m ²
--------	---------------------

