
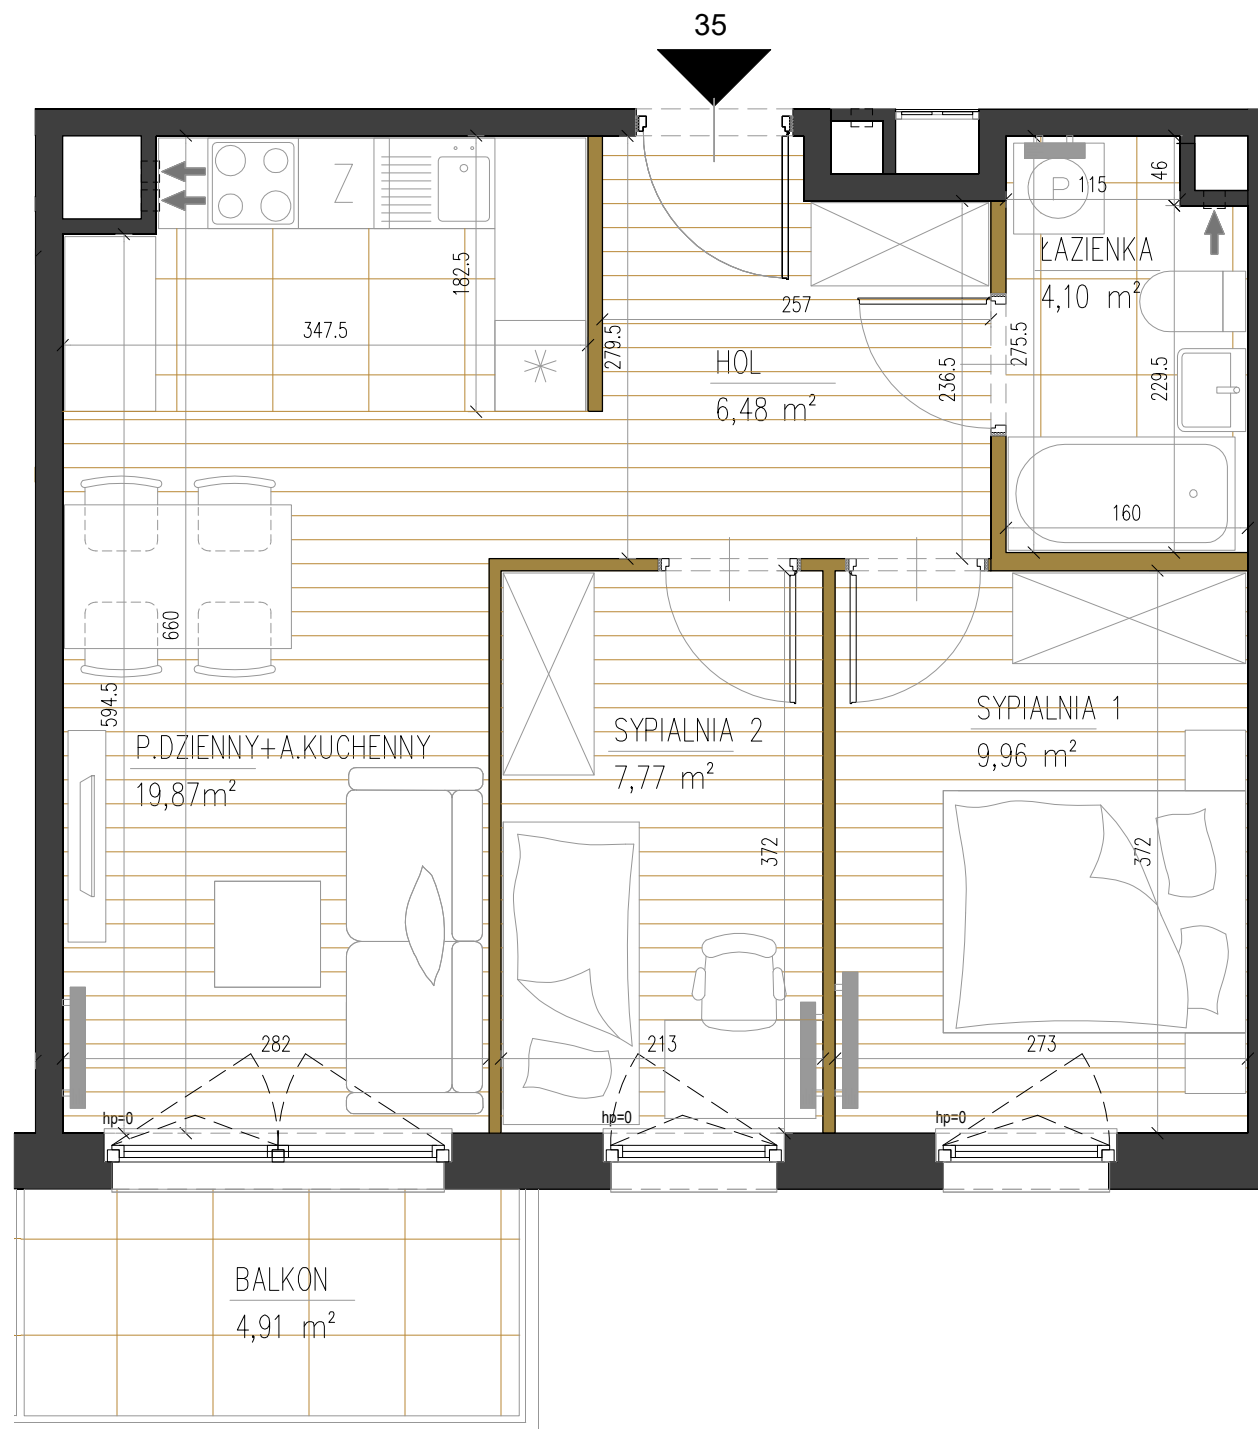


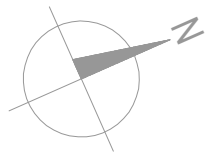

LEGENDA:

- Ścianki działowe
- Ściany konstrukcyjne

Uwaga:

- Aranżacja lokalu przedstawiona na rzucie jest przykładowa
- Pomiar powierzchni zgodny z normą PN-ISO 9836
- Powierzchnia lokalu, balkonu i ogródka może ulec zmianie
- ostateczna powierzchnia na podstawie obmiaru geodezyjnego powykonawczego




CERES

development

SPRAWNA WARSZAWA BIAŁOŁĘKA

Usytuowanie lokalu mieszkalnego w budynku:

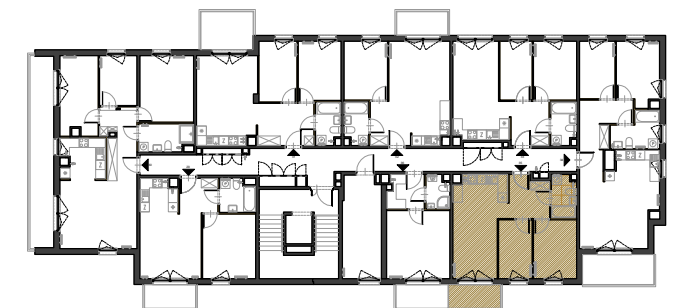

Klatka schodowa	A
Numer mieszkania	35
Piętro	Piętro III
Powierzchnia	48,18 m²
Liczba pokoi	3

Powierzchnie pomieszczeń:

Hol	6,48 m²
Łazienka	4,10 m²
Sypialnia 1	9,96 m²
Sypialnia 2	7,77 m²
Pokój dzienny z an.kuchennym	19,87 m²

Powierzchnie dodatkowe:

Balkon	4,91 m²
--------	---------

