



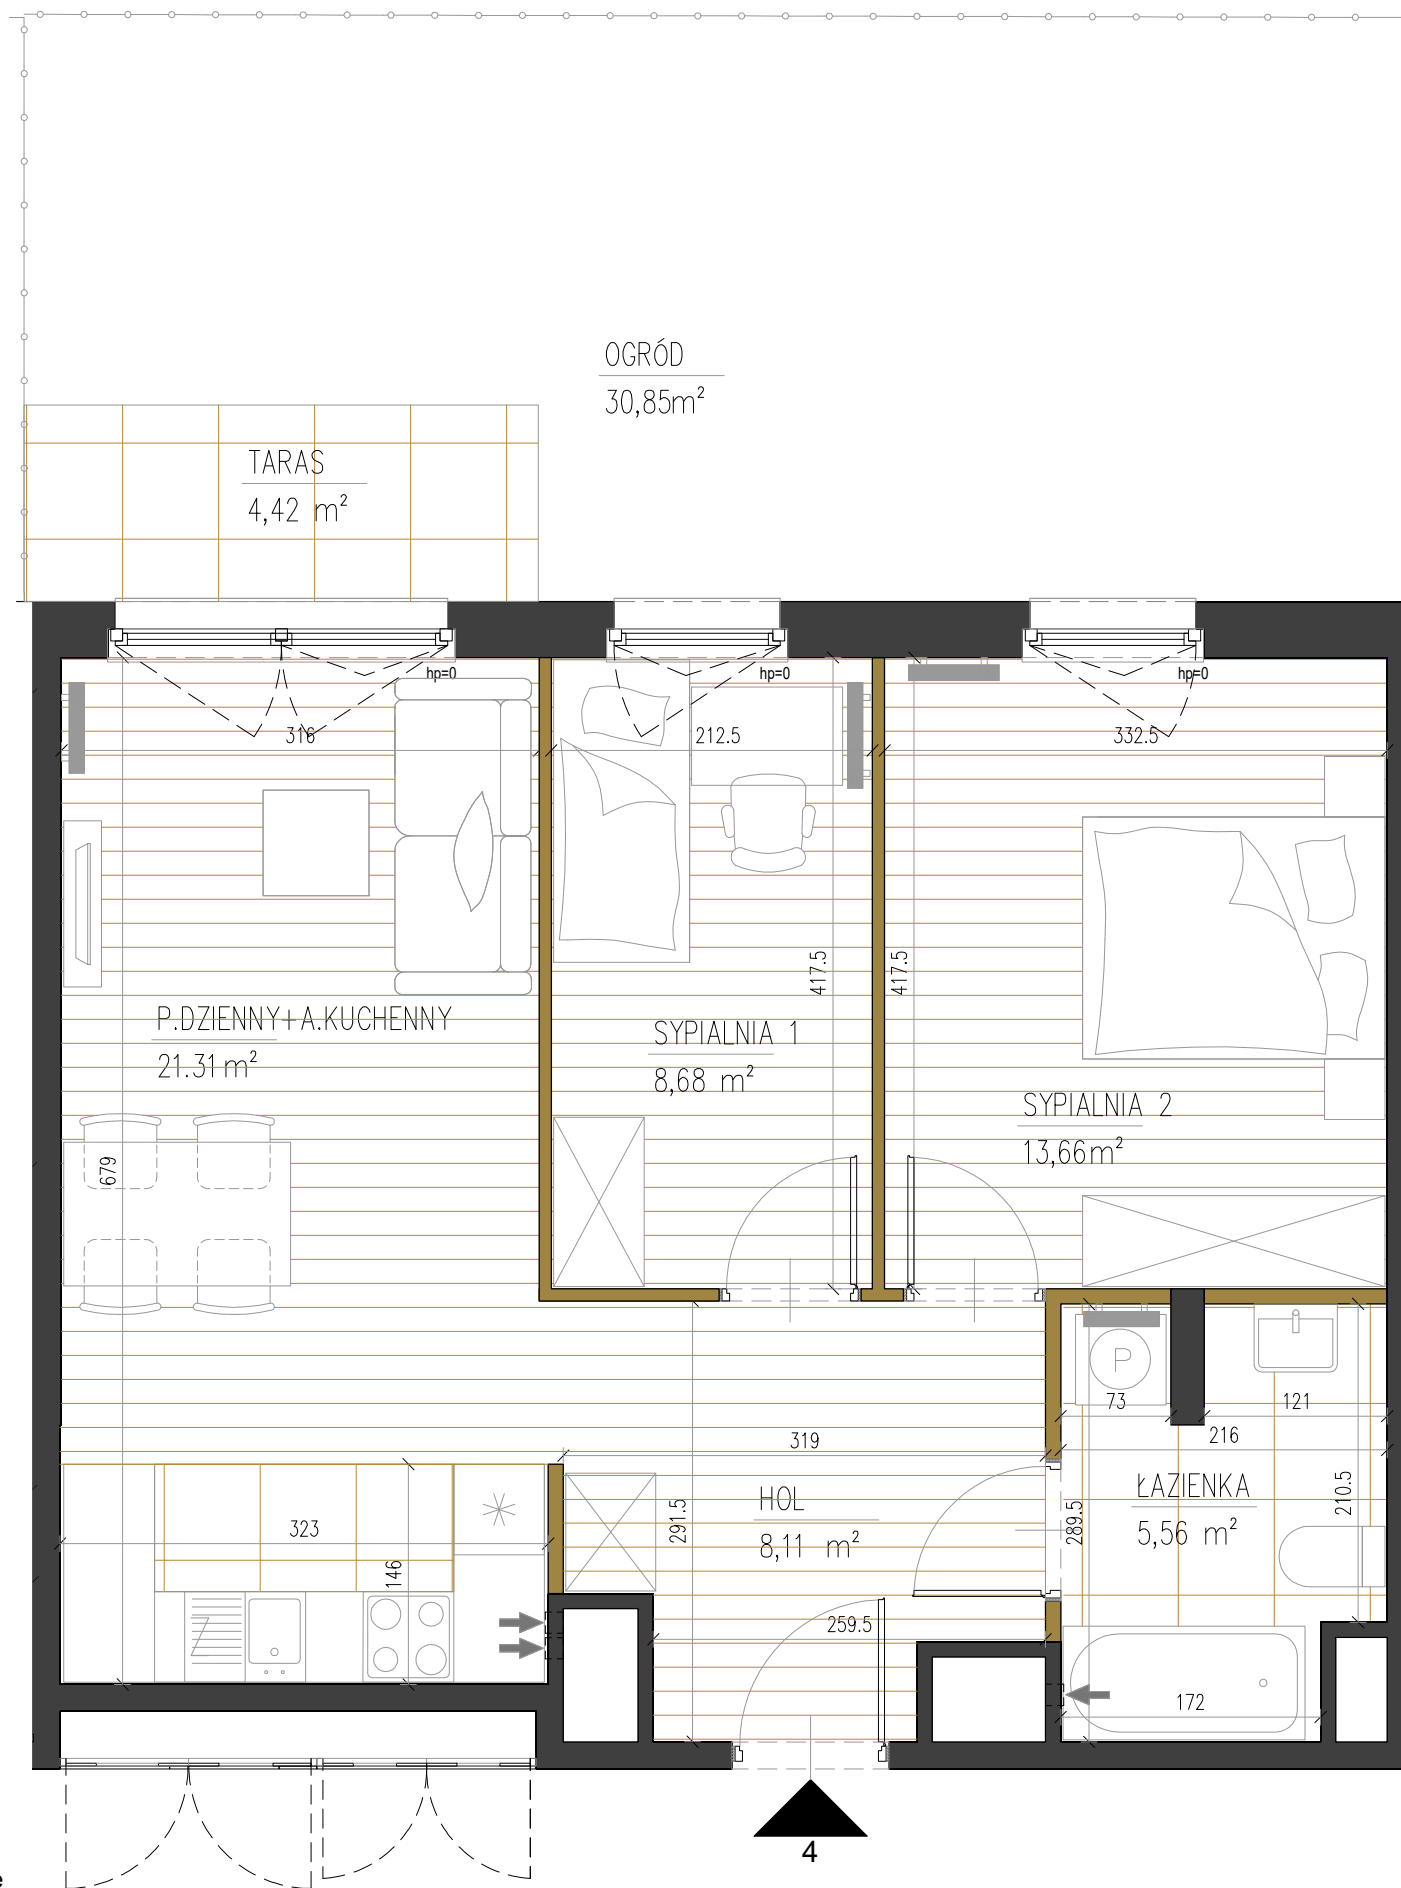

LEGENDA:

- Ścianki działowe
- Ściany konstrukcyjne

Uwaga:
1. Aranżacja lokalu przedstawiona na rzucie jest przykładowa
2. Pomiar powierzchni zgodny z normą PN-ISO 9836
3. Powierzchnia lokalu, balkonu i ogródka może ulec zmianie
- ostateczna powierzchnia na podstawie obmiaru geodezyjnego powykonawczego

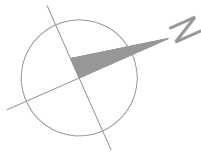

CERES
development

SPRAWNA
WARSZAWA BIAŁOŁĘKA

Usytuowanie lokalu mieszkalnego w budynku:



Klatka schodowa	B
Numer mieszkania	4
Piętro	Parter
Powierzchnia	57,32 m²
Liczba pokoi	3

Powierzchnie pomieszczeń:

Hol	8,11 m ²
Łazienka	5,56 m ²
Sypialnia 1	8,68 m ²
Sypialnia 2	13,66 m ²
Pokój dzienny z an.kuchennym	21,31 m ²

Powierzchnie dodatkowe:

Taras	4,42 m ²
Ogród	30,85 m ²

