
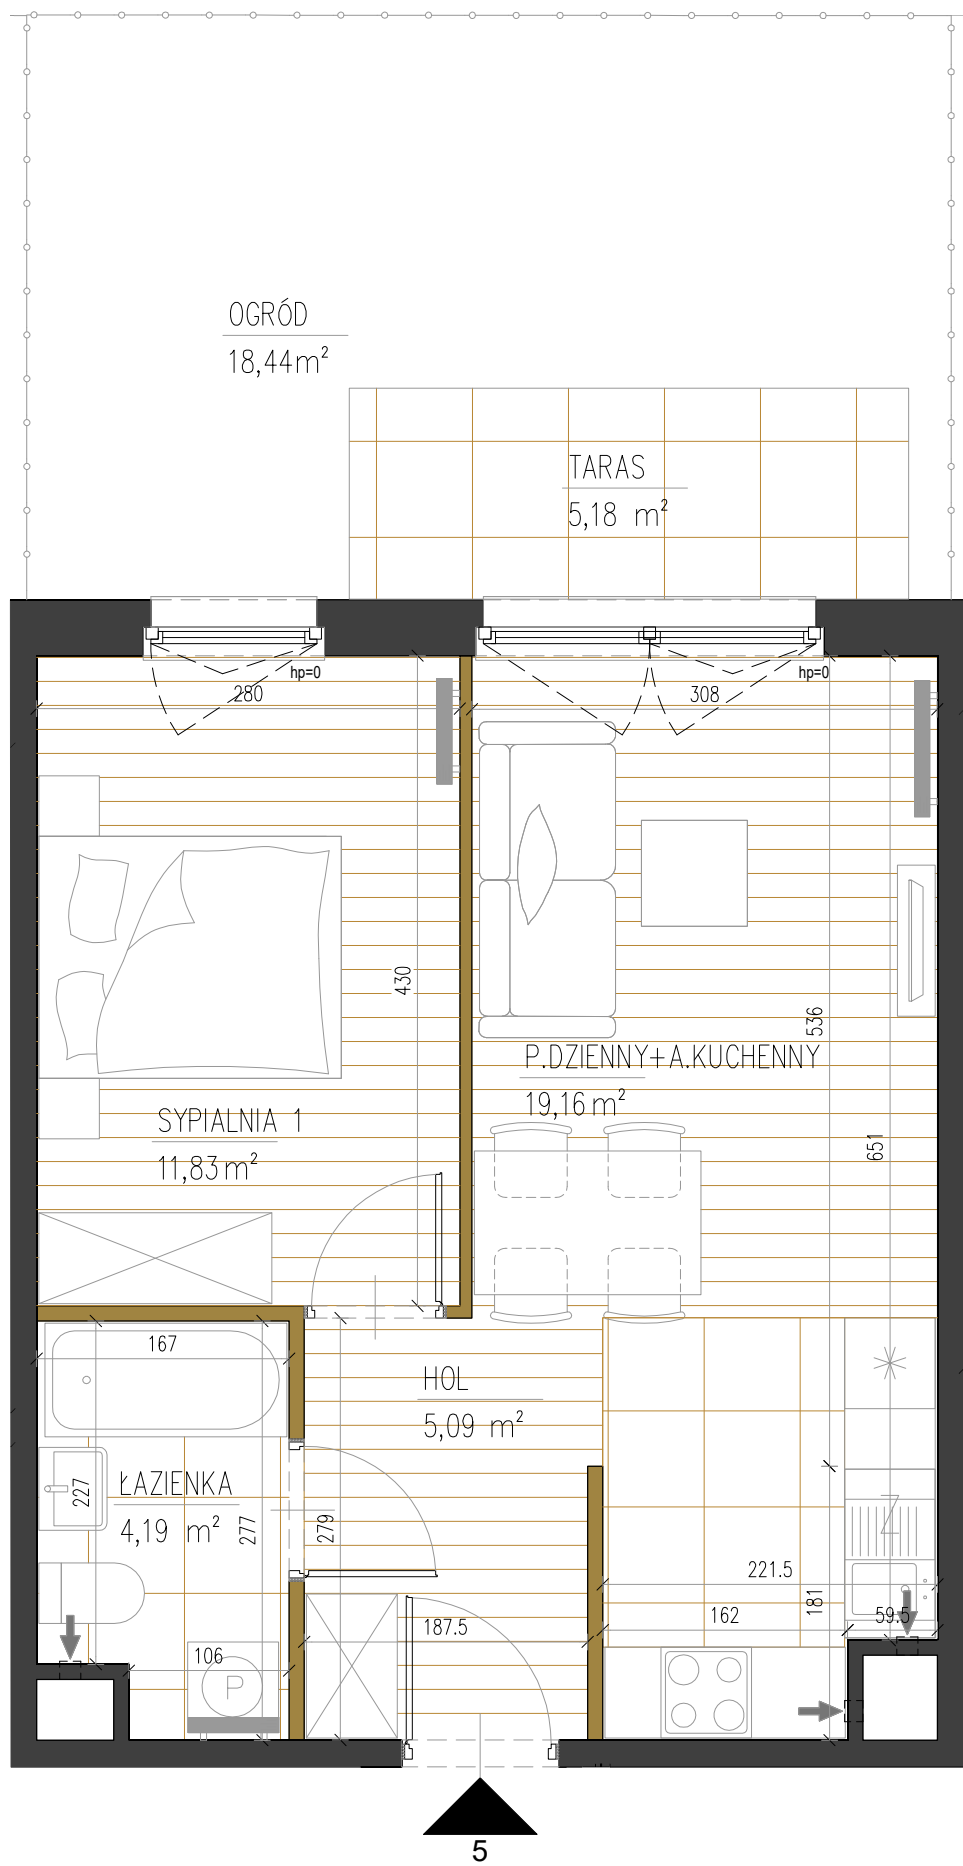


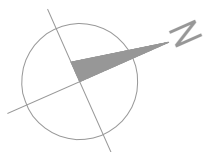

LEGENDA:

- Ścianki działowe
- Ściany konstrukcyjne

Uwaga:
1. Aranżacja lokalu przedstawiona na rzucie jest przykładowa
2. Pomiar powierzchni zgodny z normą PN-ISO 9836
3. Powierzchnia lokalu, balkonu i ogródka może ulec zmianie
- ostateczna powierzchnia na podstawie obmiaru geodezyjnego powykonawczego

0 1m 2m



SPRAWNA WARSZAWA BIAŁOŁĘKA

Usytuowanie lokalu mieszkalnego w budynku:



Klatka schodowa	B
Numer mieszkania	5
Piętro	Parter
Powierzchnia	40,27 m²
Liczba pokoi	2

Powierzchnie pomieszczeń:

Hol	5,09 m ²
Łazienka	4,19 m ²
Sypialnia 1	11,83 m ²
Pokój dzienny z an.kuchennym	19,16 m ²

Powierzchnie dodatkowe:

Taras	5,18 m ²
Ogród	18,44 m ²

