



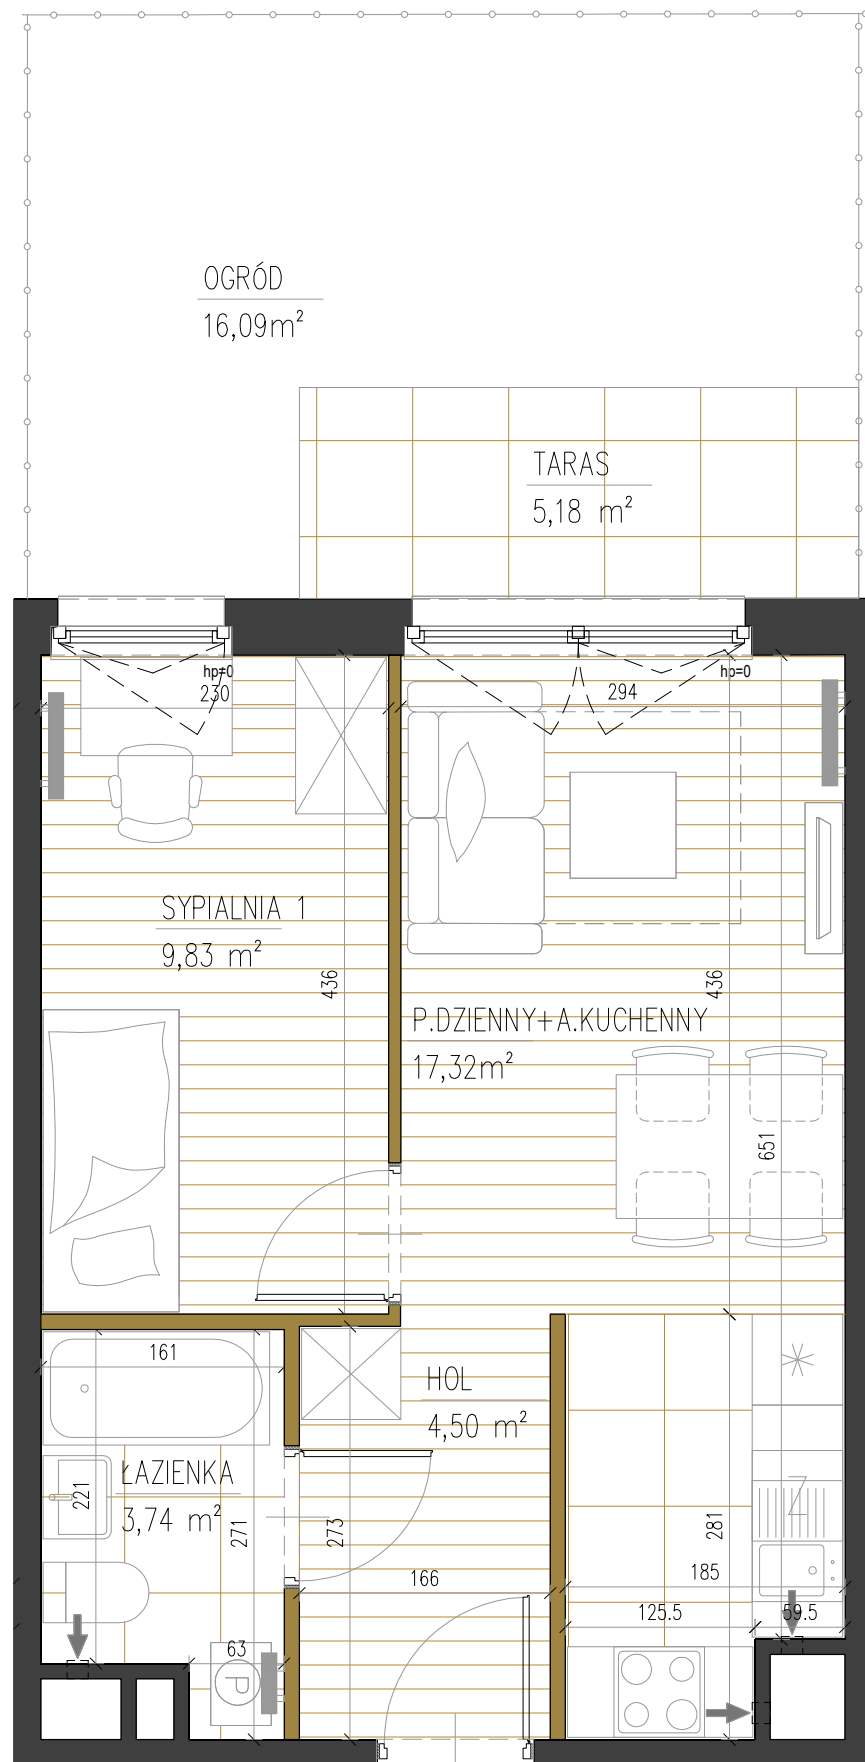

LEGENDA:

- Ścianki działowe
- Ściany konstrukcyjne

Uwaga:
1. Aranżacja lokalu przedstawiona na rzucie jest przykładowa
2. Pomiar powierzchni zgodny z normą PN-ISO 9836
3. Powierzchnia lokalu, balkonu i ogródka może ulec zmianie
- ostateczna powierzchnia na podstawie obmiaru geodezyjnego powykonawczego

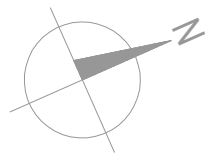

CERES

development

SPRAWNA WARSZAWA BIAŁOŁĘKA

Usytuowanie lokalu mieszkalnego w budynku:



Klatka schodowa	B
Numer mieszkania	6
Piętro	Parter
Powierzchnia	35,39 m²
Liczba pokoi	2

Powierzchnie pomieszczeń:

Hol	4,50 m²
Łazienka	3,74 m²
Sypialnia 1	9,83 m²
Pokój dzienny z an.kuchennym	17,32 m²

Powierzchnie dodatkowe:

Taras	5,18 m²
Ogród	16,09 m²

