
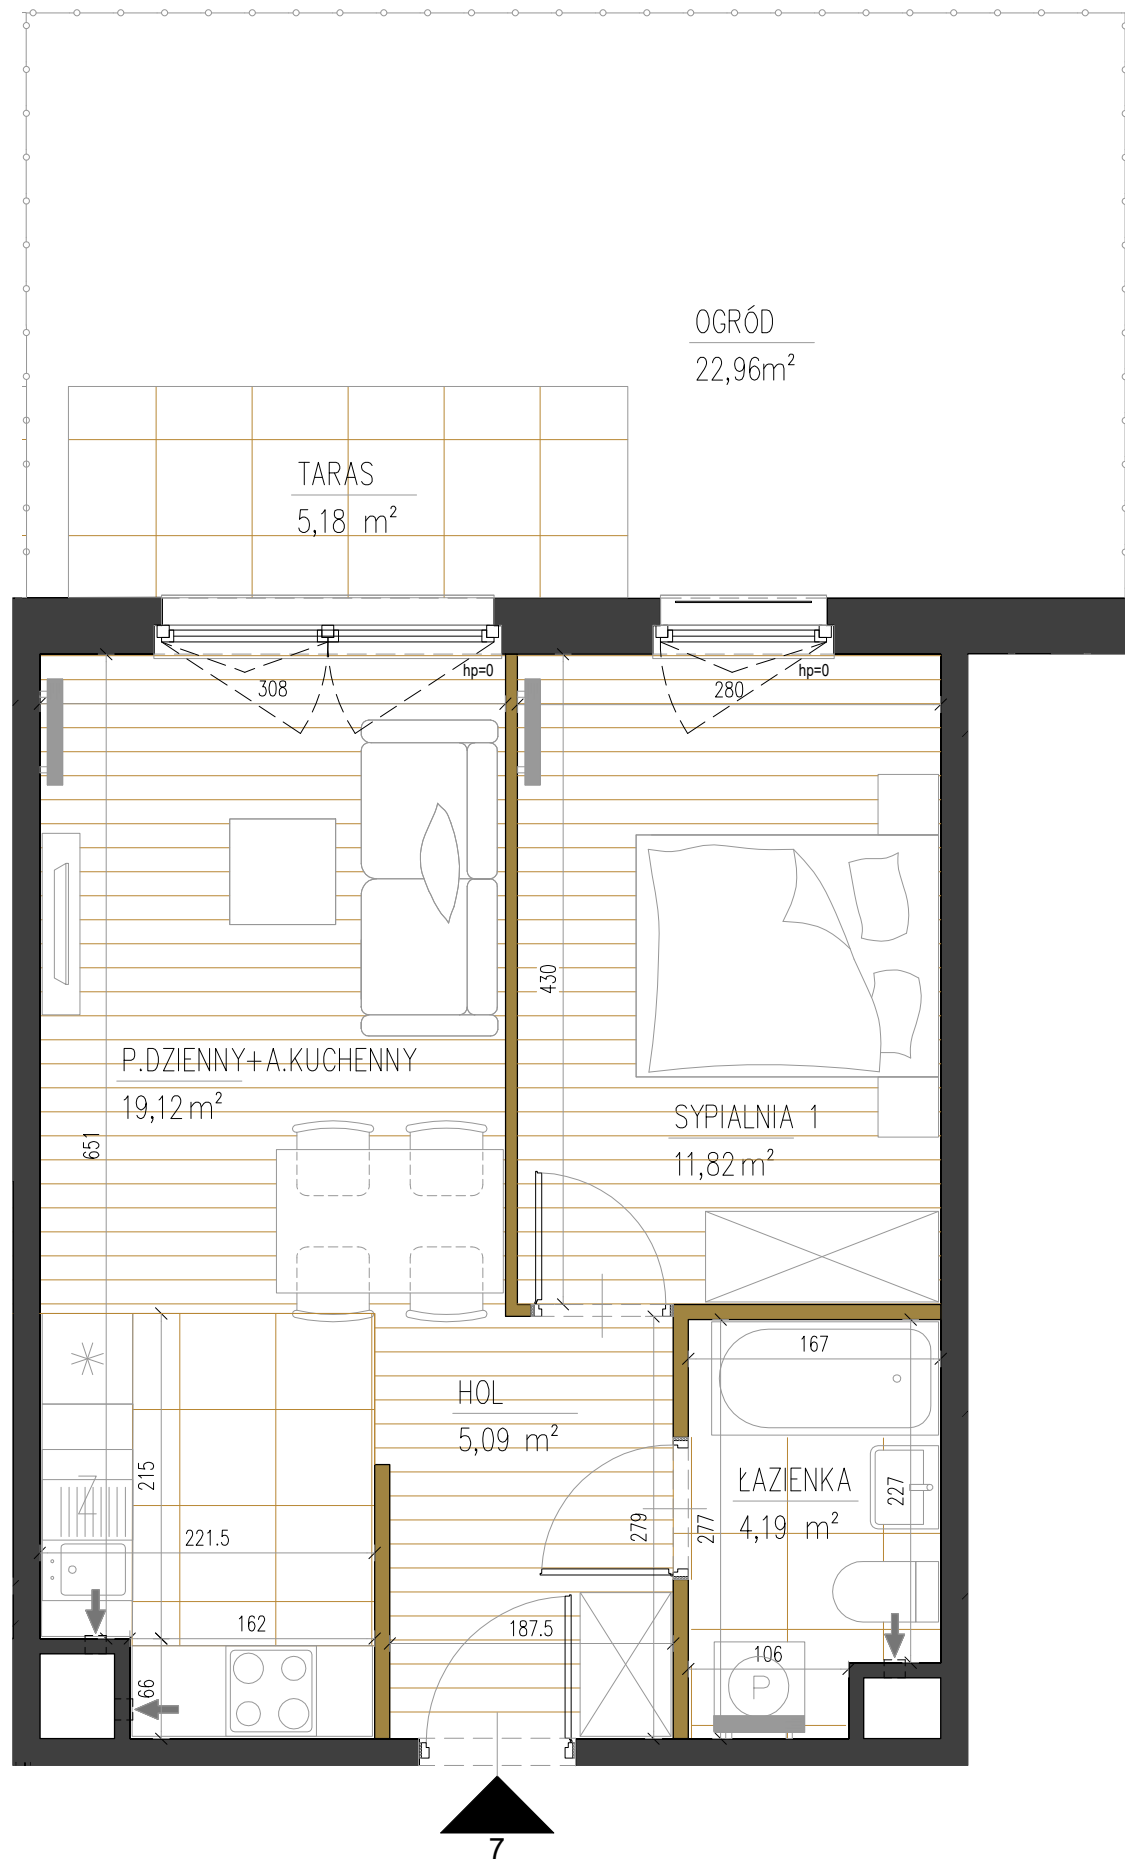


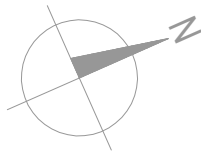

LEGENDA:

- Ścianki działowe
- Ściany konstrukcyjne

Uwaga:

- Aranżacja lokalu przedstawiona na rzucie jest przykładowa
- Pomiar powierzchni zgodny z normą PN-ISO 9836
- Powierzchnia lokalu, balkonu i ogródka może ulec zmianie
- ostateczna powierzchnia na podstawie obmiaru geodezyjnego powykonawczego



CERES
development

SPRAWNA
WARSZAWA BIAŁOŁĘKA

Usytuowanie lokalu mieszkalnego w budynku:



Klatka schodowa	B
Numer mieszkania	7
Piętro	Parter
Powierzchnia	40,22 m²
Liczba pokoi	2

Powierzchnie pomieszczeń:

Hol	5,09 m²
Łazienka	4,19 m²
Sypialnia 1	11,82 m²
Pokój dzienny z an.kuchennym	19,12 m²

Powierzchnie dodatkowe:

Taras	5,18 m²
Ogród	22,96 m²

