
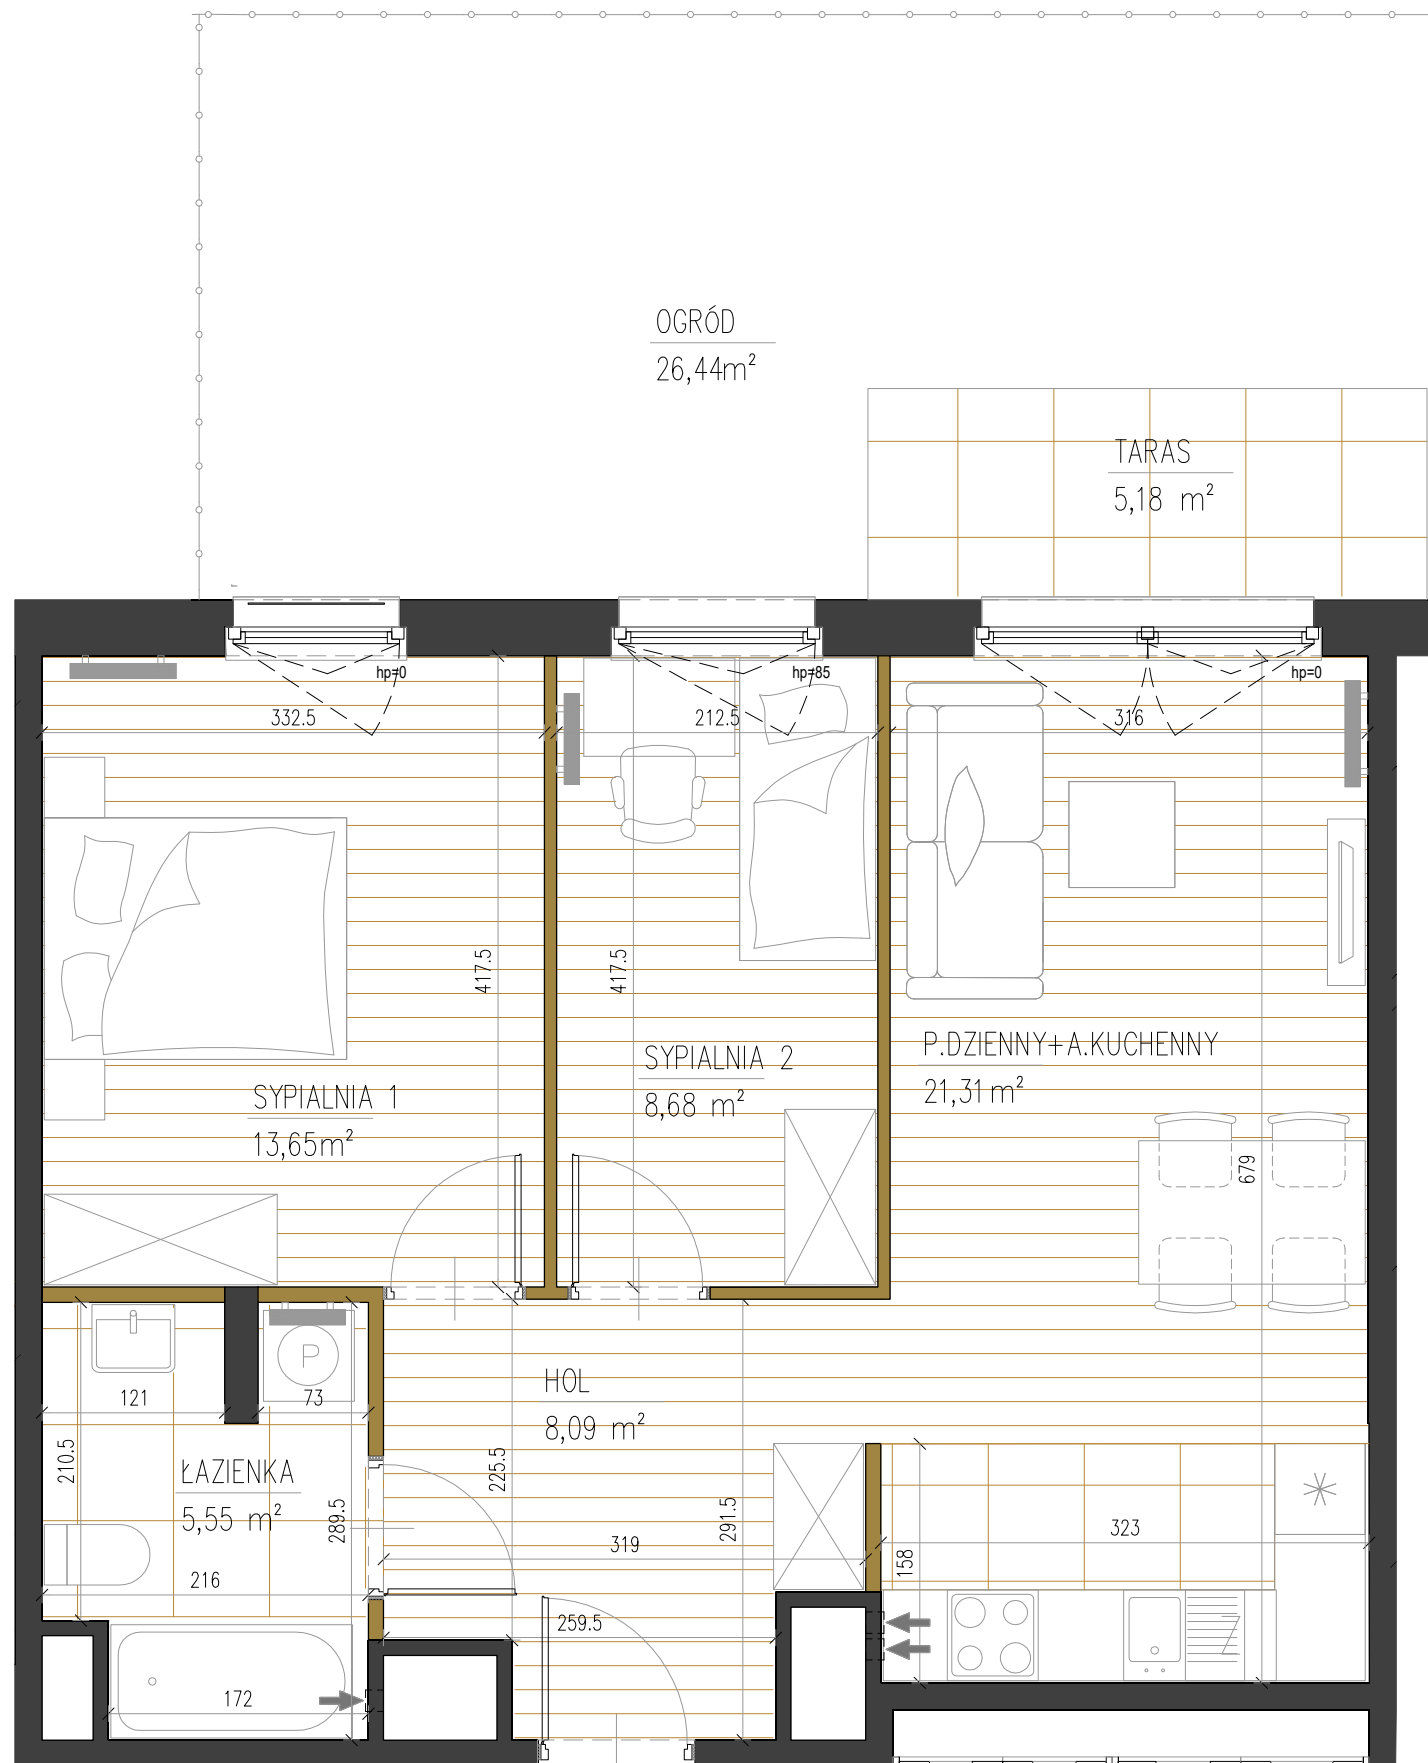


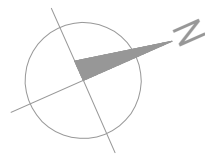

LEGENDA:

- Ścianki działowe
- Ściany konstrukcyjne

Uwaga:

- Aranżacja lokalu przedstawiona na rzucie jest przykładowa
- Pomiar powierzchni zgodny z normą PN-ISO 9836
- Powierzchnia lokalu, balkonu i ogródka może ulec zmianie
- ostateczna powierzchnia na podstawie obmiaru geodezyjnego powykonawczego



CERES
development

SPRAWNA
WARSZAWA BIAŁOŁĘKA

Usytuowanie lokalu mieszkalnego w budynku:



Klatka schodowa	B
Numer mieszkania	8
Piętro	Parter
Powierzchnia	57,28 m²
Liczba pokoi	3

Powierzchnie pomieszczeń:

Hol	8,09 m²
Łazienka	5,55 m²
Sypialnia 1	13,65 m²
Sypialnia 2	8,68 m²
Pokój dzienny z an.kuchennym	21,31 m²

Powierzchnie dodatkowe:

Taras	5,18 m²
Ogród	26,44 m²

