



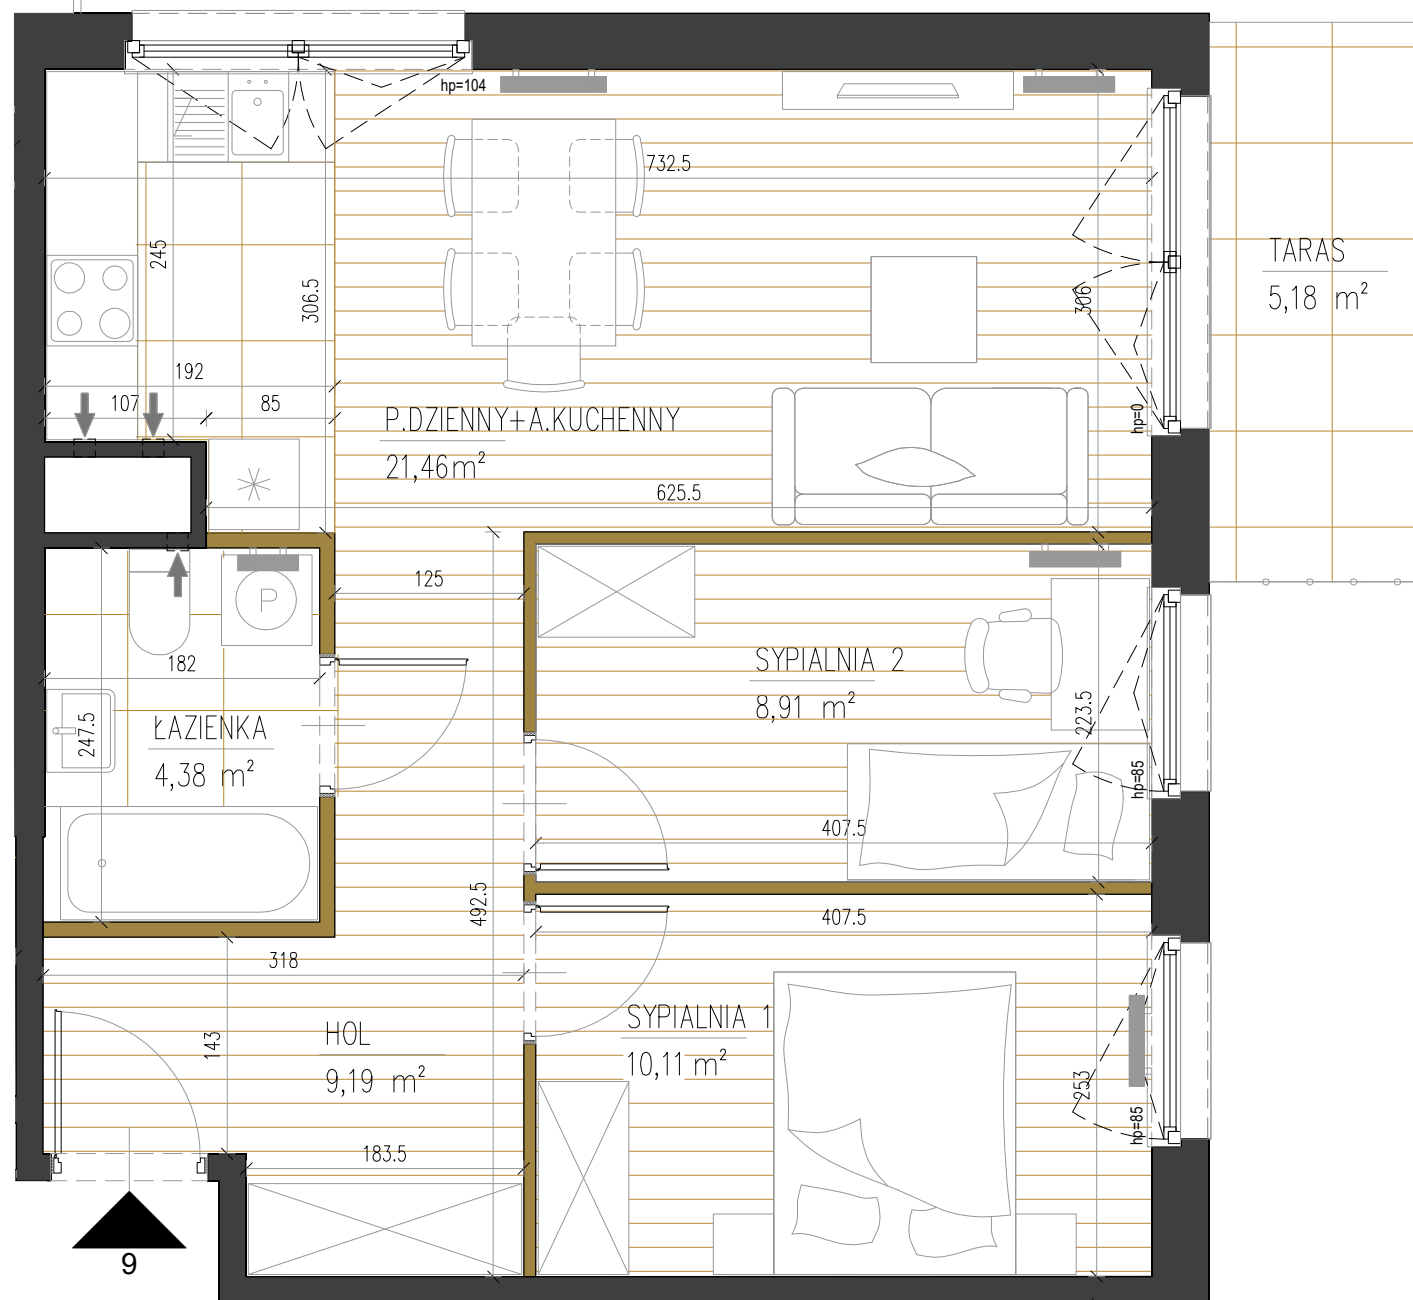

LEGENDA:

- Ścianki działowe
- Ściany konstrukcyjne

Uwaga:
1. Aranżacja lokalu przedstawiona na rzucie jest przykładowa
2. Pomiar powierzchni zgodny z normą PN-ISO 9836
3. Powierzchnia lokalu, balkonu i ogródka może ulec zmianie
- ostateczna powierzchnia na podstawie obmiaru geodezyjnego powykonawczego

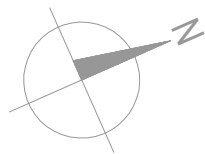

SPRAWNA
WARSZAWA BIAŁOŁĘKA

Usytuowanie lokalu mieszkalnego w budynku:



Klatka schodowa	B
Numer mieszkania	9
Piętro	Parter
Powierzchnia	54,05
Liczba pokoi	3

Powierzchnie pomieszczeń:

Hol	9,19 m ²
Łazienka	4,38 m ²
Sypialnia 1	10,11 m ²
Sypialnia 2	8,91 m ²
Pokój dzienny z an.kuchennym	21,46 m ²

Powierzchnie dodatkowe:

Taras	5,18 m ²
Ogród	51,92 m ²

