

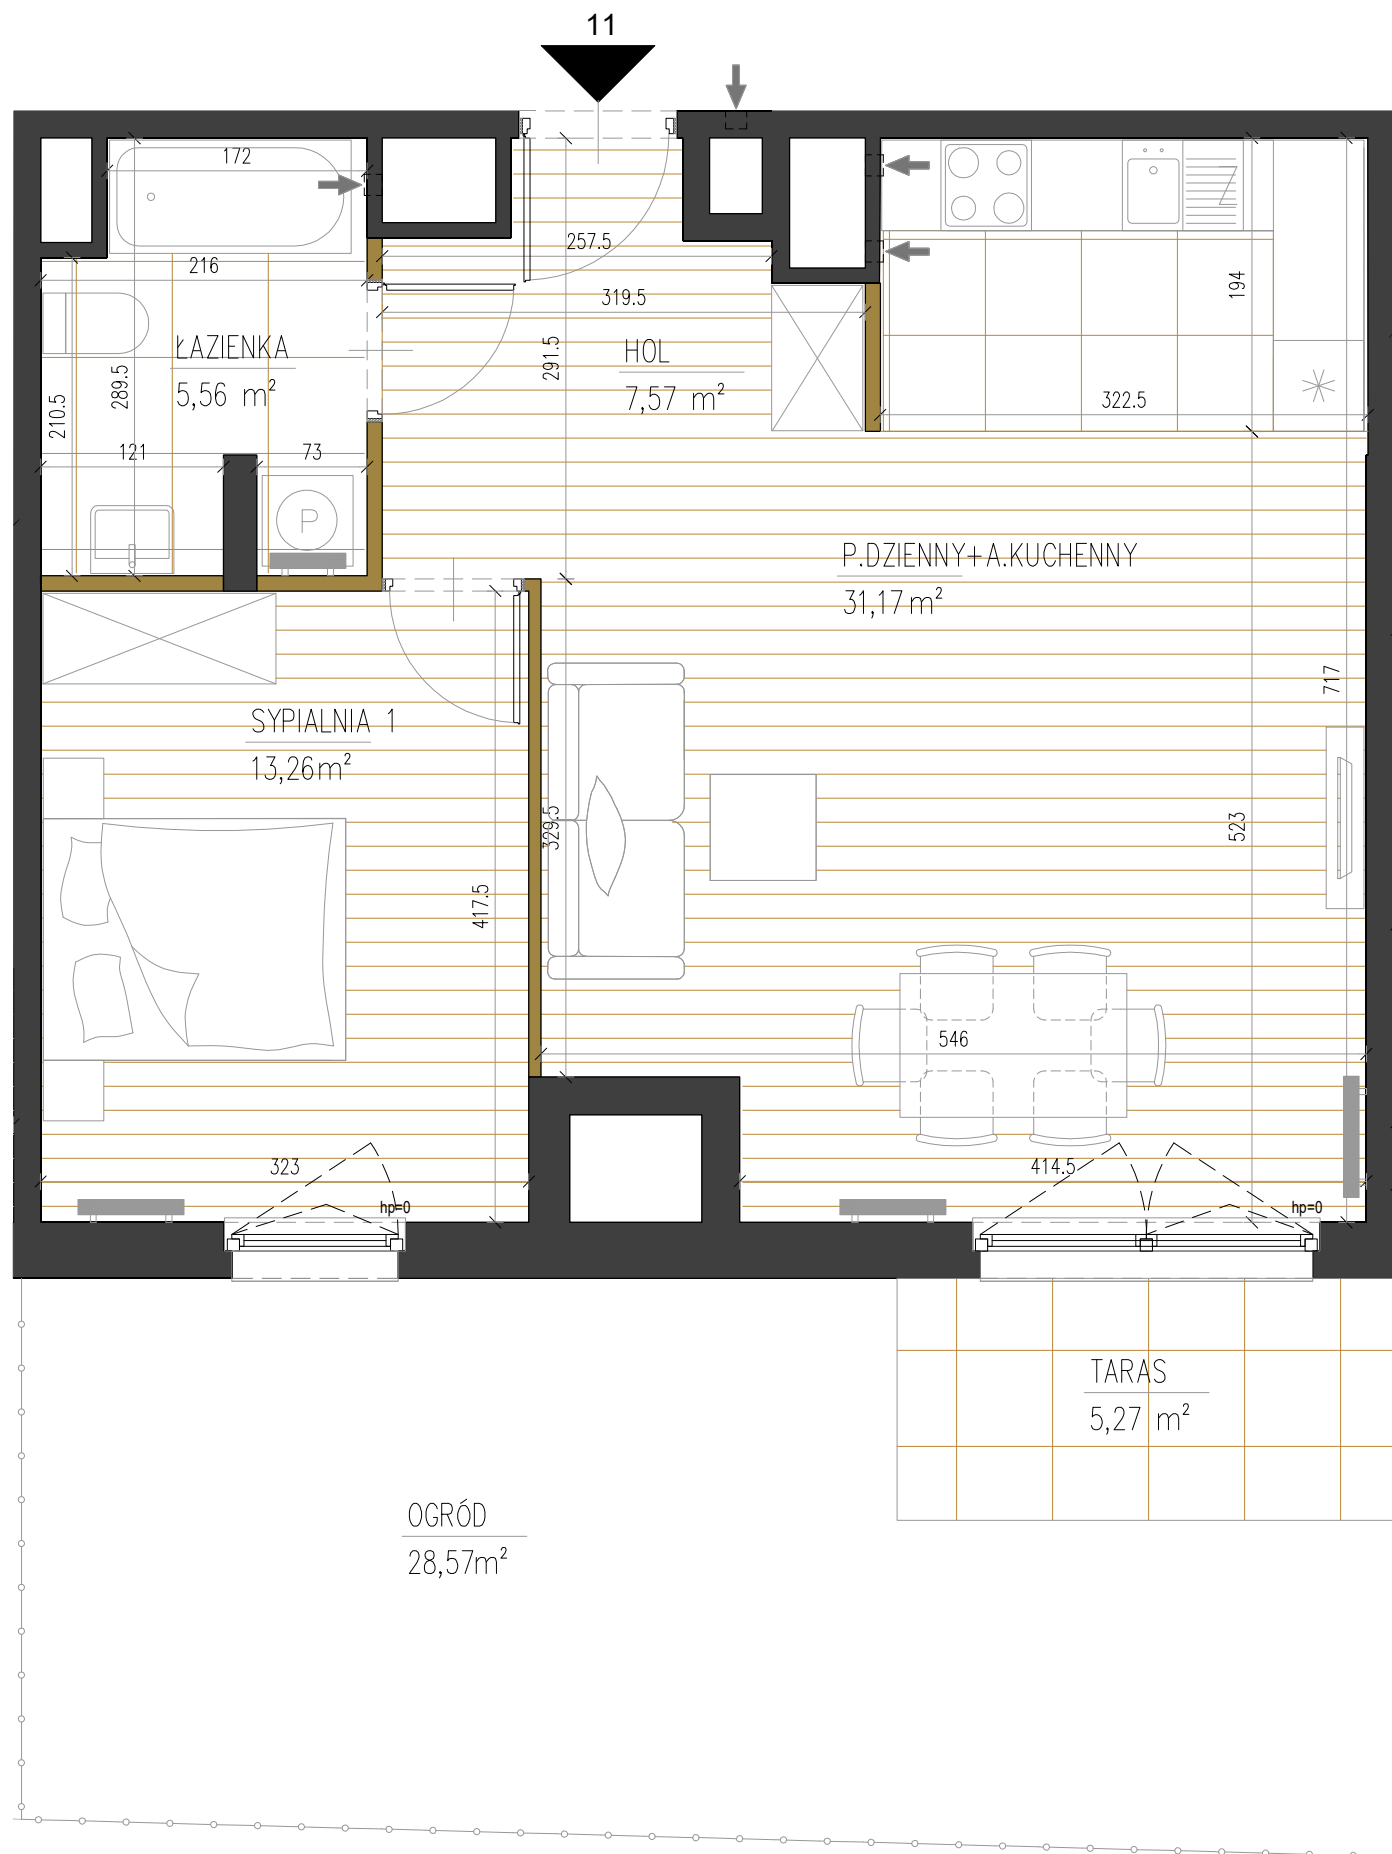


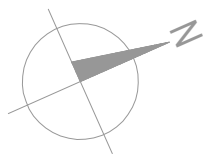

LEGENDA:

- Ścianki działowe
- Ściany konstrukcyjne

Uwaga:
1. Aranżacja lokalu przedstawiona na rzucie jest przykładowa
2. Pomiar powierzchni zgodny z normą PN-ISO 9836
3. Powierzchnia lokalu, balkonu i ogródka może ulec zmianie
- ostateczna powierzchnia na podstawie obmiaru geodezyjnego powykonawczego

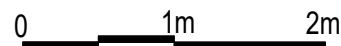

SPRAWNA
WARSZAWA BIAŁOŁĘKA

Usytuowanie lokalu mieszkalnego w budynku:



Klatka schodowa	B
Numer mieszkania	11
Piętro	Parter
Powierzchnia	57,56 m²
Liczba pokoi	2

Powierzchnie pomieszczeń:

Hol	7,57 m²
Łazienka	5,56 m²
Sypialnia 1	13,26 m²
Pokój dzienny z an.kuchennym	31,17 m²

Powierzchnie dodatkowe:

Taras	5,27 m²
Ogród	28,57 m²

