

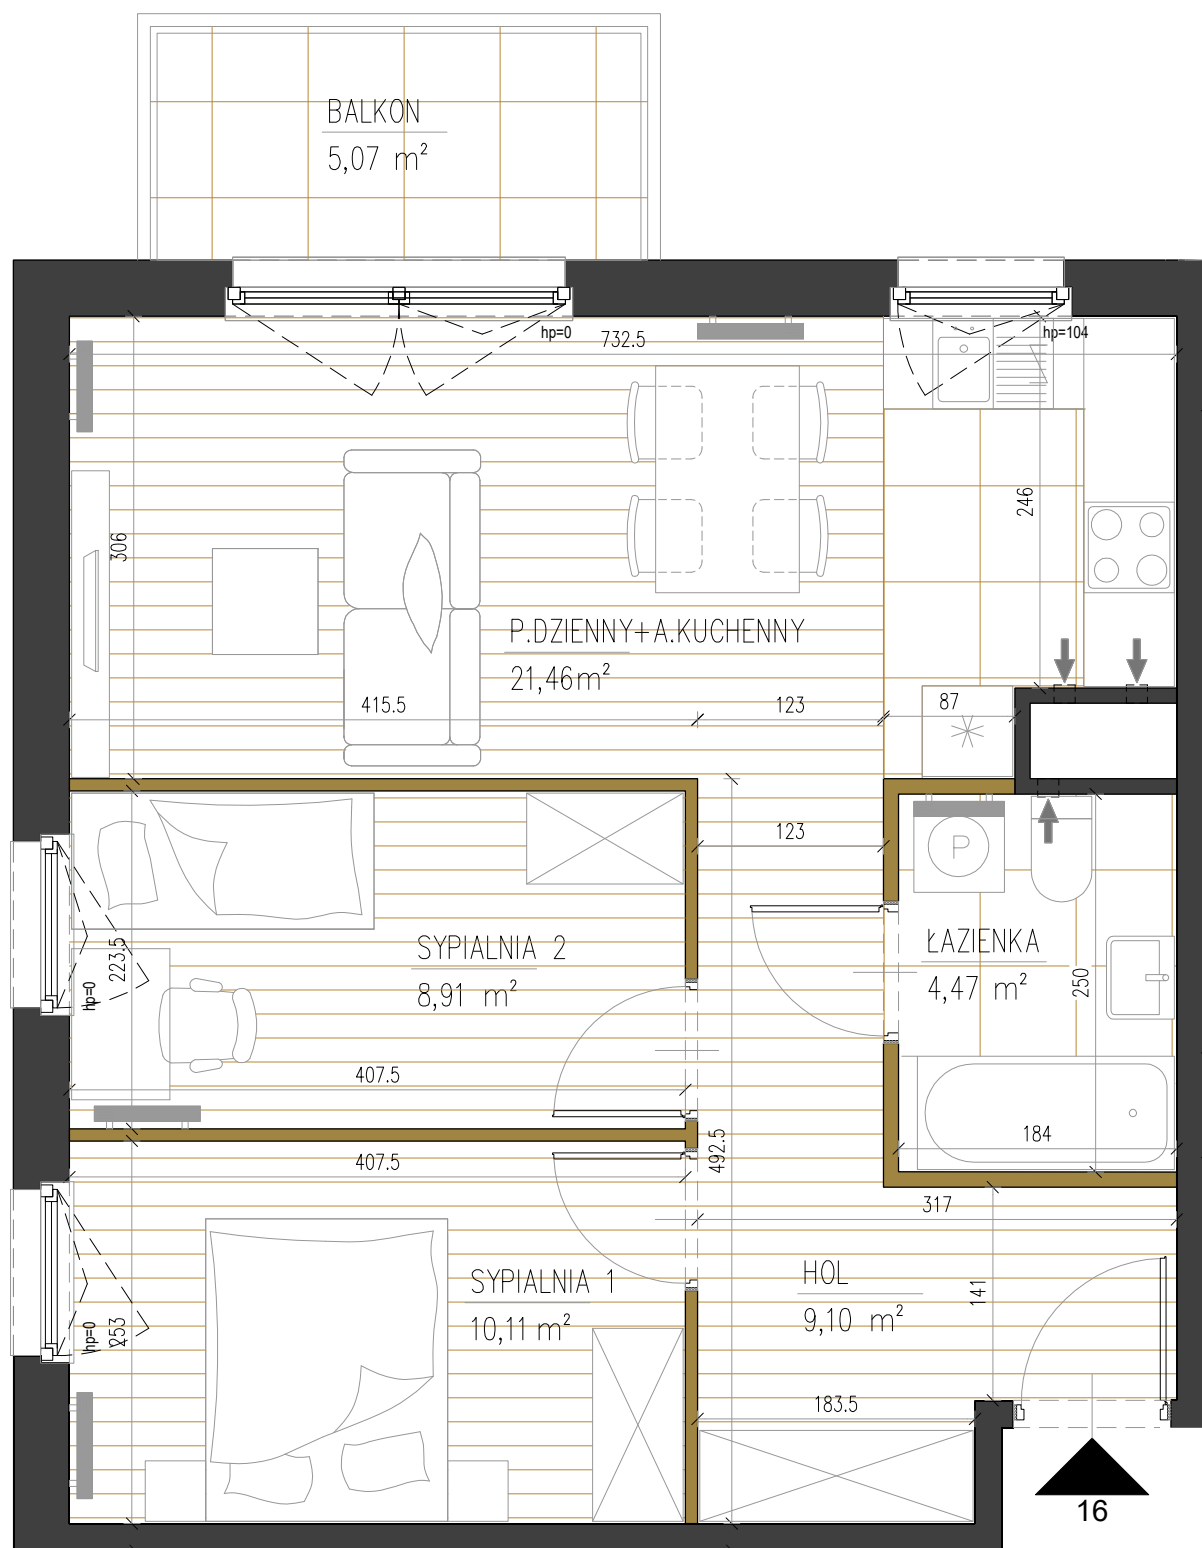


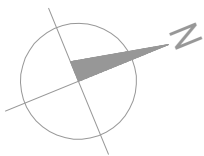

LEGENDA:

- Ścianki działowe
- Ściany konstrukcyjne


Uwaga:
1. Aranżacja lokalu przedstawiona na rzucie jest przykładowa
2. Pomiar powierzchni zgodny z normą PN-ISO 9836
3. Powierzchnia lokalu, balkonu i ogródka może ulec zmianie
- ostateczna powierzchnia na podstawie obmiaru geodezyjnego powykonawczego

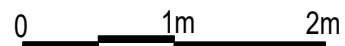

CERES
development

SPRAWNA
WARSZAWA BIAŁOŁĘKA

Usytuowanie lokalu mieszkalnego w budynku:

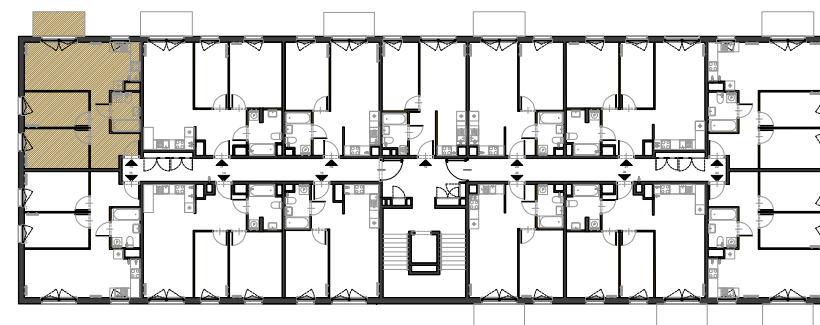

Klatka schodowa	B
Numer mieszkania	16
Piętro	Piętro I
Powierzchnia	54,05 m²
Liczba pokoi	3

Powierzchnie pomieszczeń:

Hol	9,10 m ²
Łazienka	4,47 m ²
Sypialnia 1	10,11 m ²
Sypialnia 2	8,91 m ²
Pokój dzienny z an.kuchennym	21,46 m ²

Powierzchnie dodatkowe:

Balkon	5,07 m ²
--------	---------------------

