



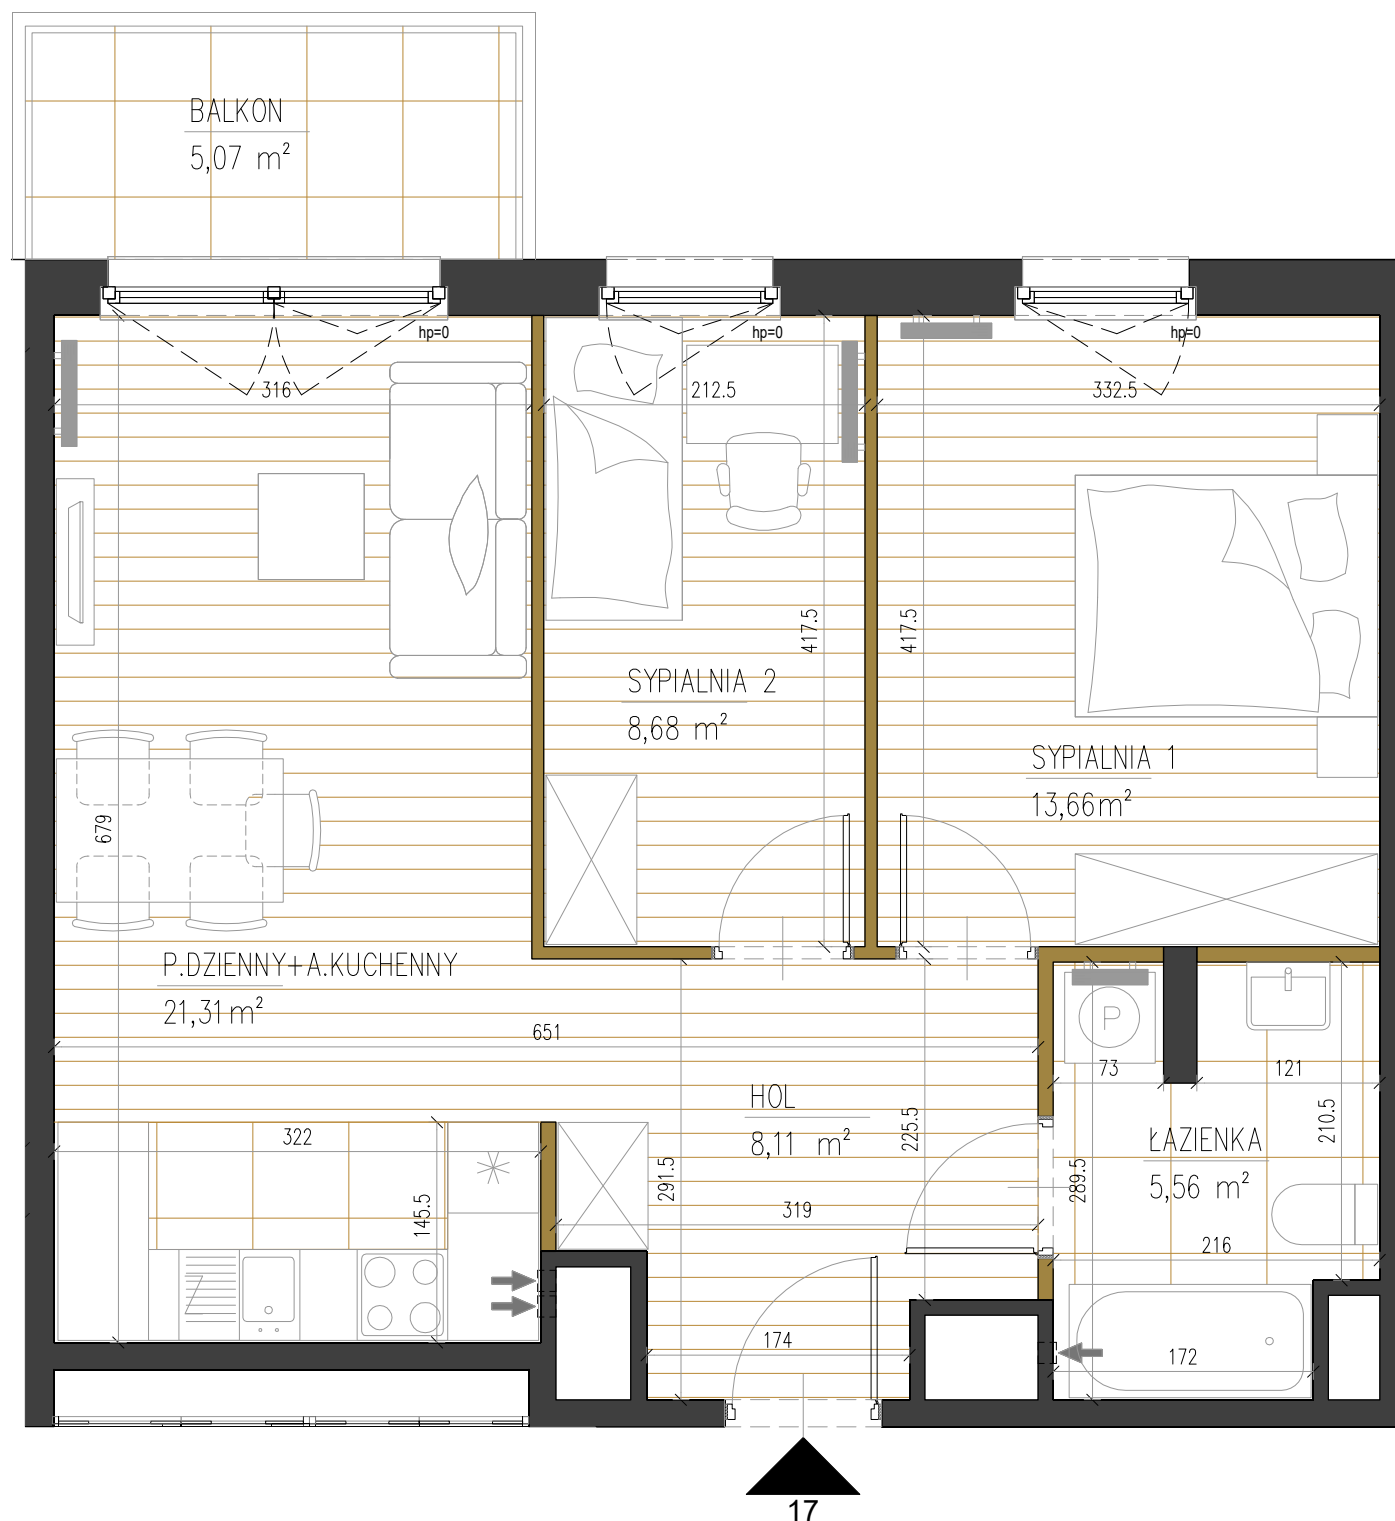

LEGENDA:

- Ścianki działowe
- Ściany konstrukcyjne

Uwaga:
1. Aranżacja lokalu przedstawiona na rzucie jest przykładowa
2. Pomiar powierzchni zgodny z normą PN-ISO 9836
3. Powierzchnia lokalu, balkonu i ogródka może ulec zmianie
- ostateczna powierzchnia na podstawie obmiaru geodezyjnego powykonawczego

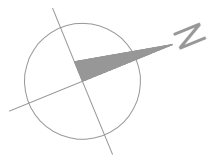

CERES

development

SPRAWNA WARSZAWA BIAŁOŁĘKA

Usytuowanie lokalu mieszkalnego w budynku:



Klatka schodowa	B
Numer mieszkania	17
Piętro	Piętro I
Powierzchnia	57,32 m²
Liczba pokoi	3

Powierzchnie pomieszczeń:

Hol	8,11 m²
Łazienka	5,56 m²
Sypialnia 1	13,66 m²
Sypialnia 2	8,68 m²
Pokój dzienny z an.kuchennym	21,31 m²

Powierzchnie dodatkowe:

Balkon	5,07 m²
--------	---------

