



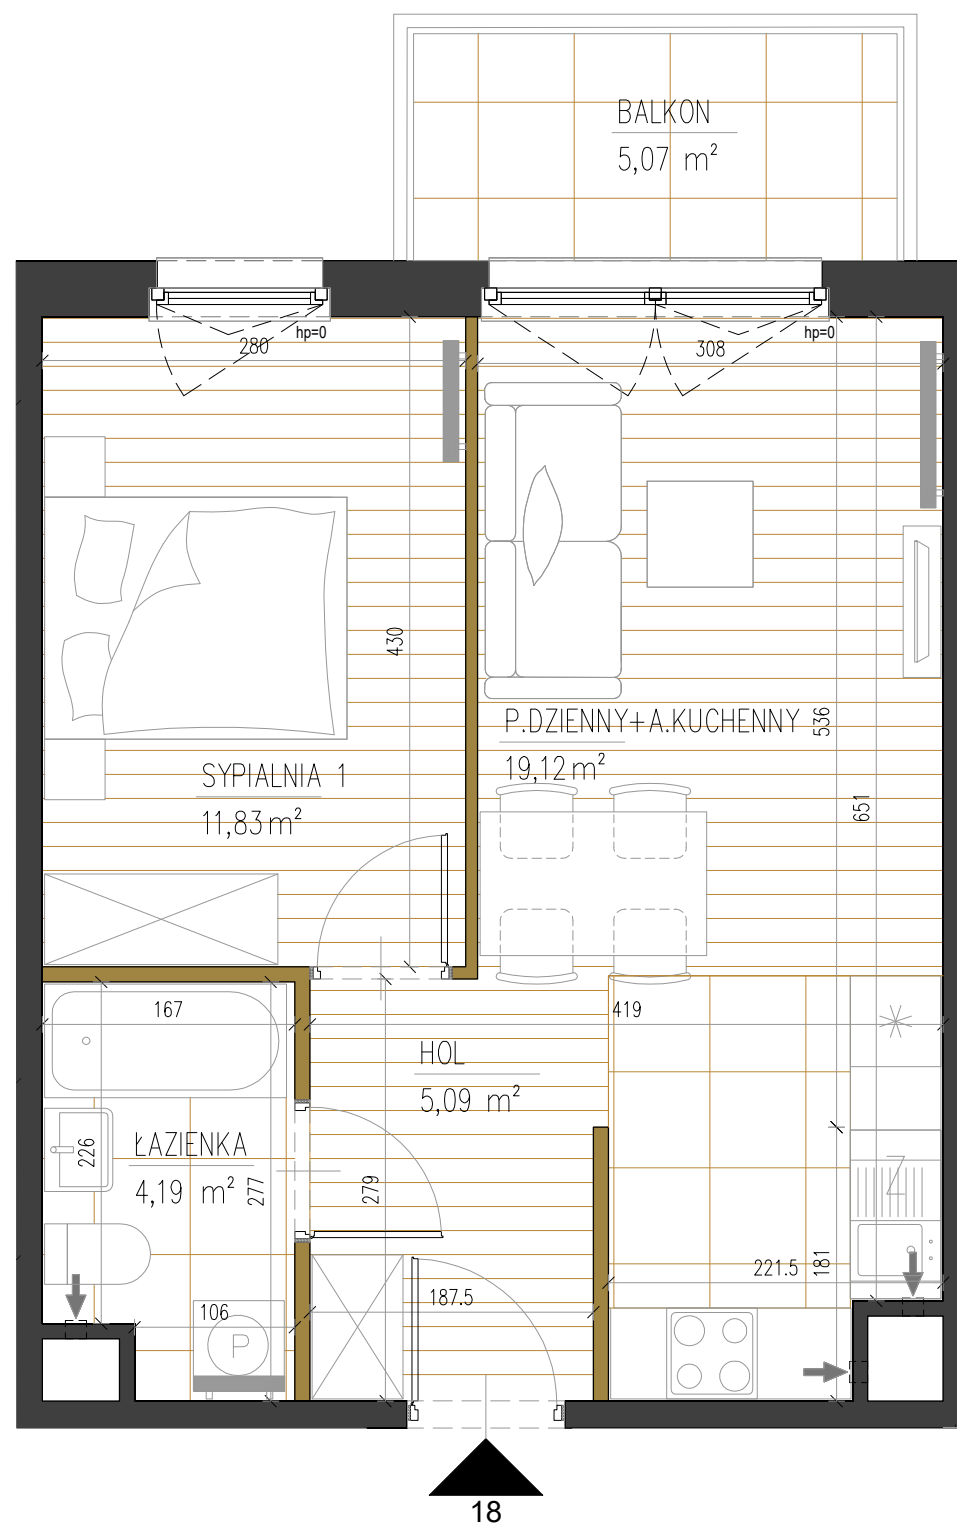

LEGENDA:


- Ścianki działowe
- Ściany konstrukcyjne

Uwaga:
1. Aranżacja lokalu przedstawiona na rzucie jest przykładowa
2. Pomiar powierzchni zgodny z normą PN-ISO 9836
3. Powierzchnia lokalu, balkonu i ogródka może ulec zmianie
- ostateczna powierzchnia na podstawie obmiaru geodezyjnego powykonawczego

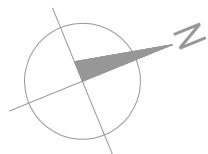

SPRAWNA WARSZAWA BIAŁOŁĘKA

Usytuowanie lokalu mieszkalnego w budynku:

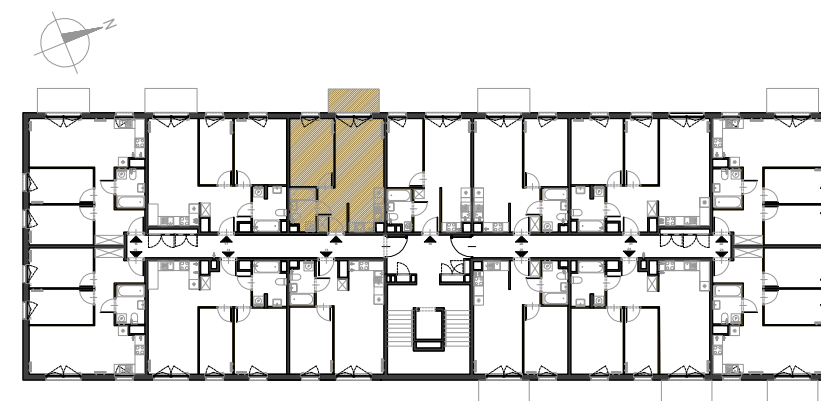

Klatka schodowa	B
Numer mieszkania	18
Piętro	Piętro I
Powierzchnia	40,23 m²
Liczba pokoi	2

Powierzchnie pomieszczeń:

Hol	5,09 m²
Łazienka	4,19 m²
Sypialnia 1	11,83 m²
Pokój dzienny z an.kuchennym	19,12 m²

Powierzchnie dodatkowe:

Balkon	5,07m²
--------	--------

