
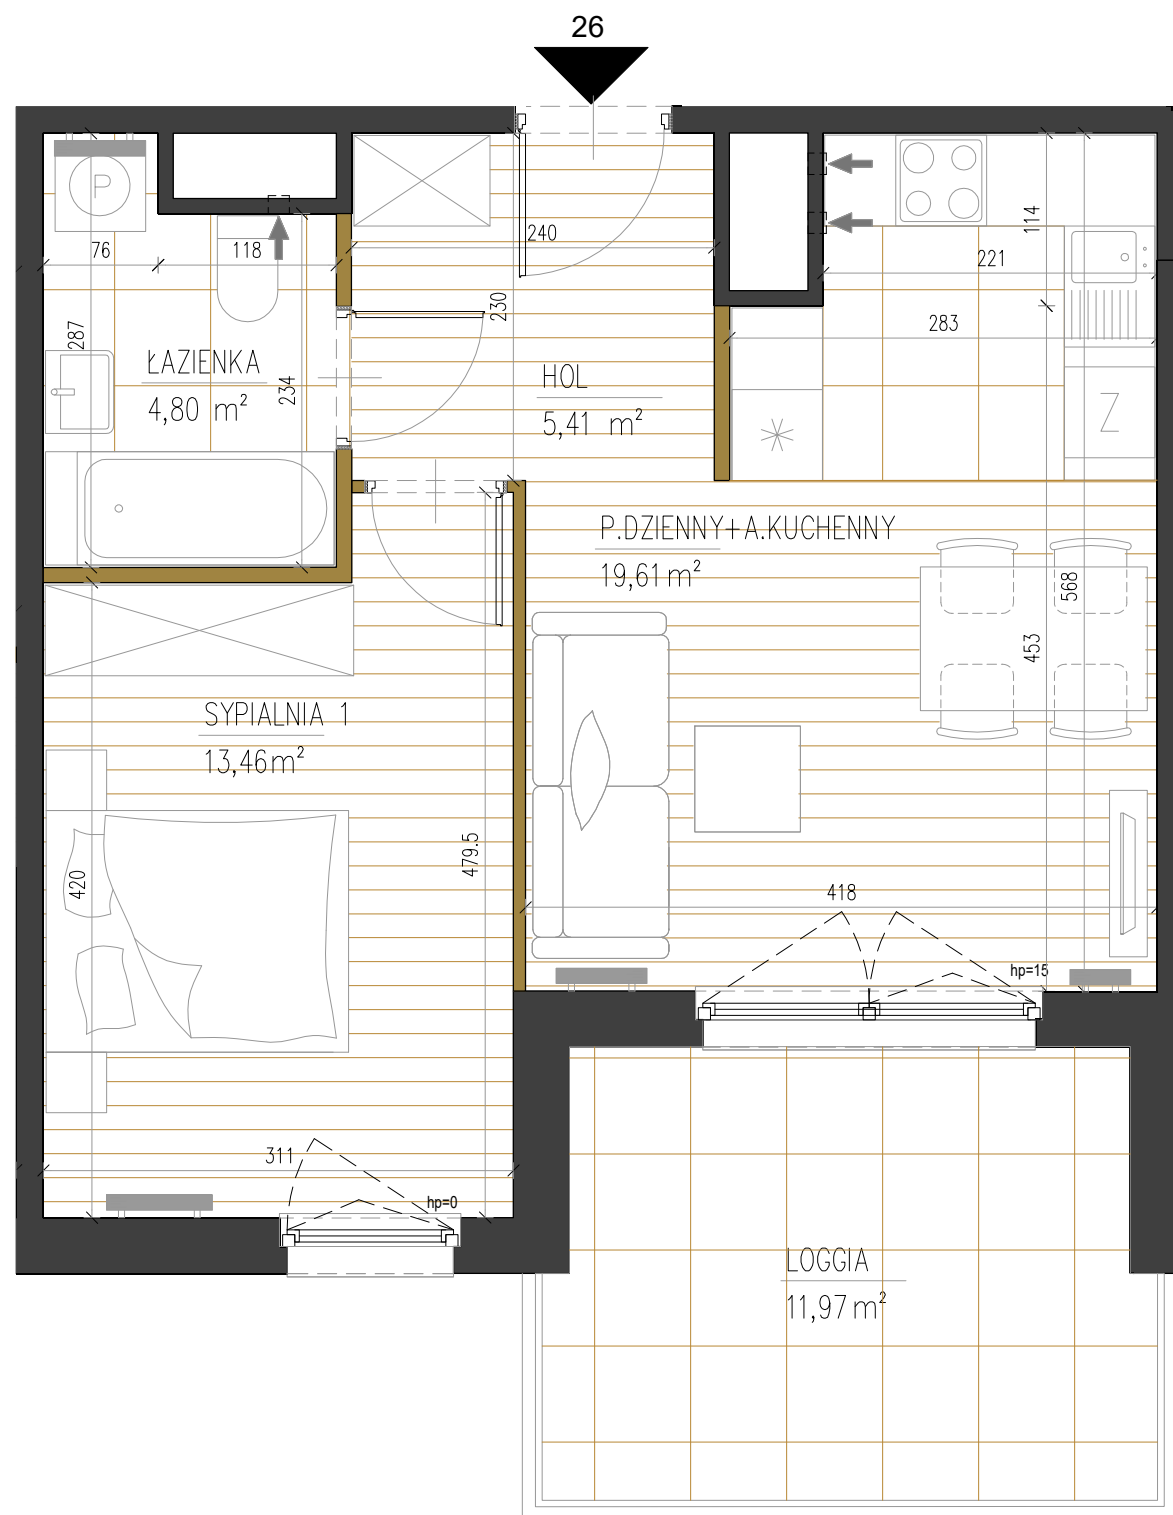


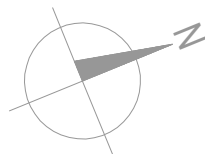

LEGENDA:

- Ścianki działowe
- Ściany konstrukcyjne

Uwaga:

- Aranżacja lokalu przedstawiona na rzucie jest przykładowa
- Pomiar powierzchni zgodny z normą PN-ISO 9836
- Powierzchnia lokalu, balkonu i ogródka może ulec zmianie
- ostateczna powierzchnia na podstawie obmiaru geodezyjnego powykonawczego

0 1m 2m



CERES

development

SPRAWNA WARSZAWA BIAŁOŁĘKA

Usytuowanie lokalu mieszkalnego w budynku:



Klatka schodowa	B
Numer mieszkania	26
Piętro	Piętro II
Powierzchnia	43,28 m²
Liczba pokoi	2

Powierzchnie pomieszczeń:

Hol	5,41 m²
Łazienka	4,80 m²
Sypialnia 1	13,46 m²
Pokój dzienny z an.kuchennym	19,61 m²

Powierzchnie dodatkowe:

Loggia	11,97 m²
--------	----------

