

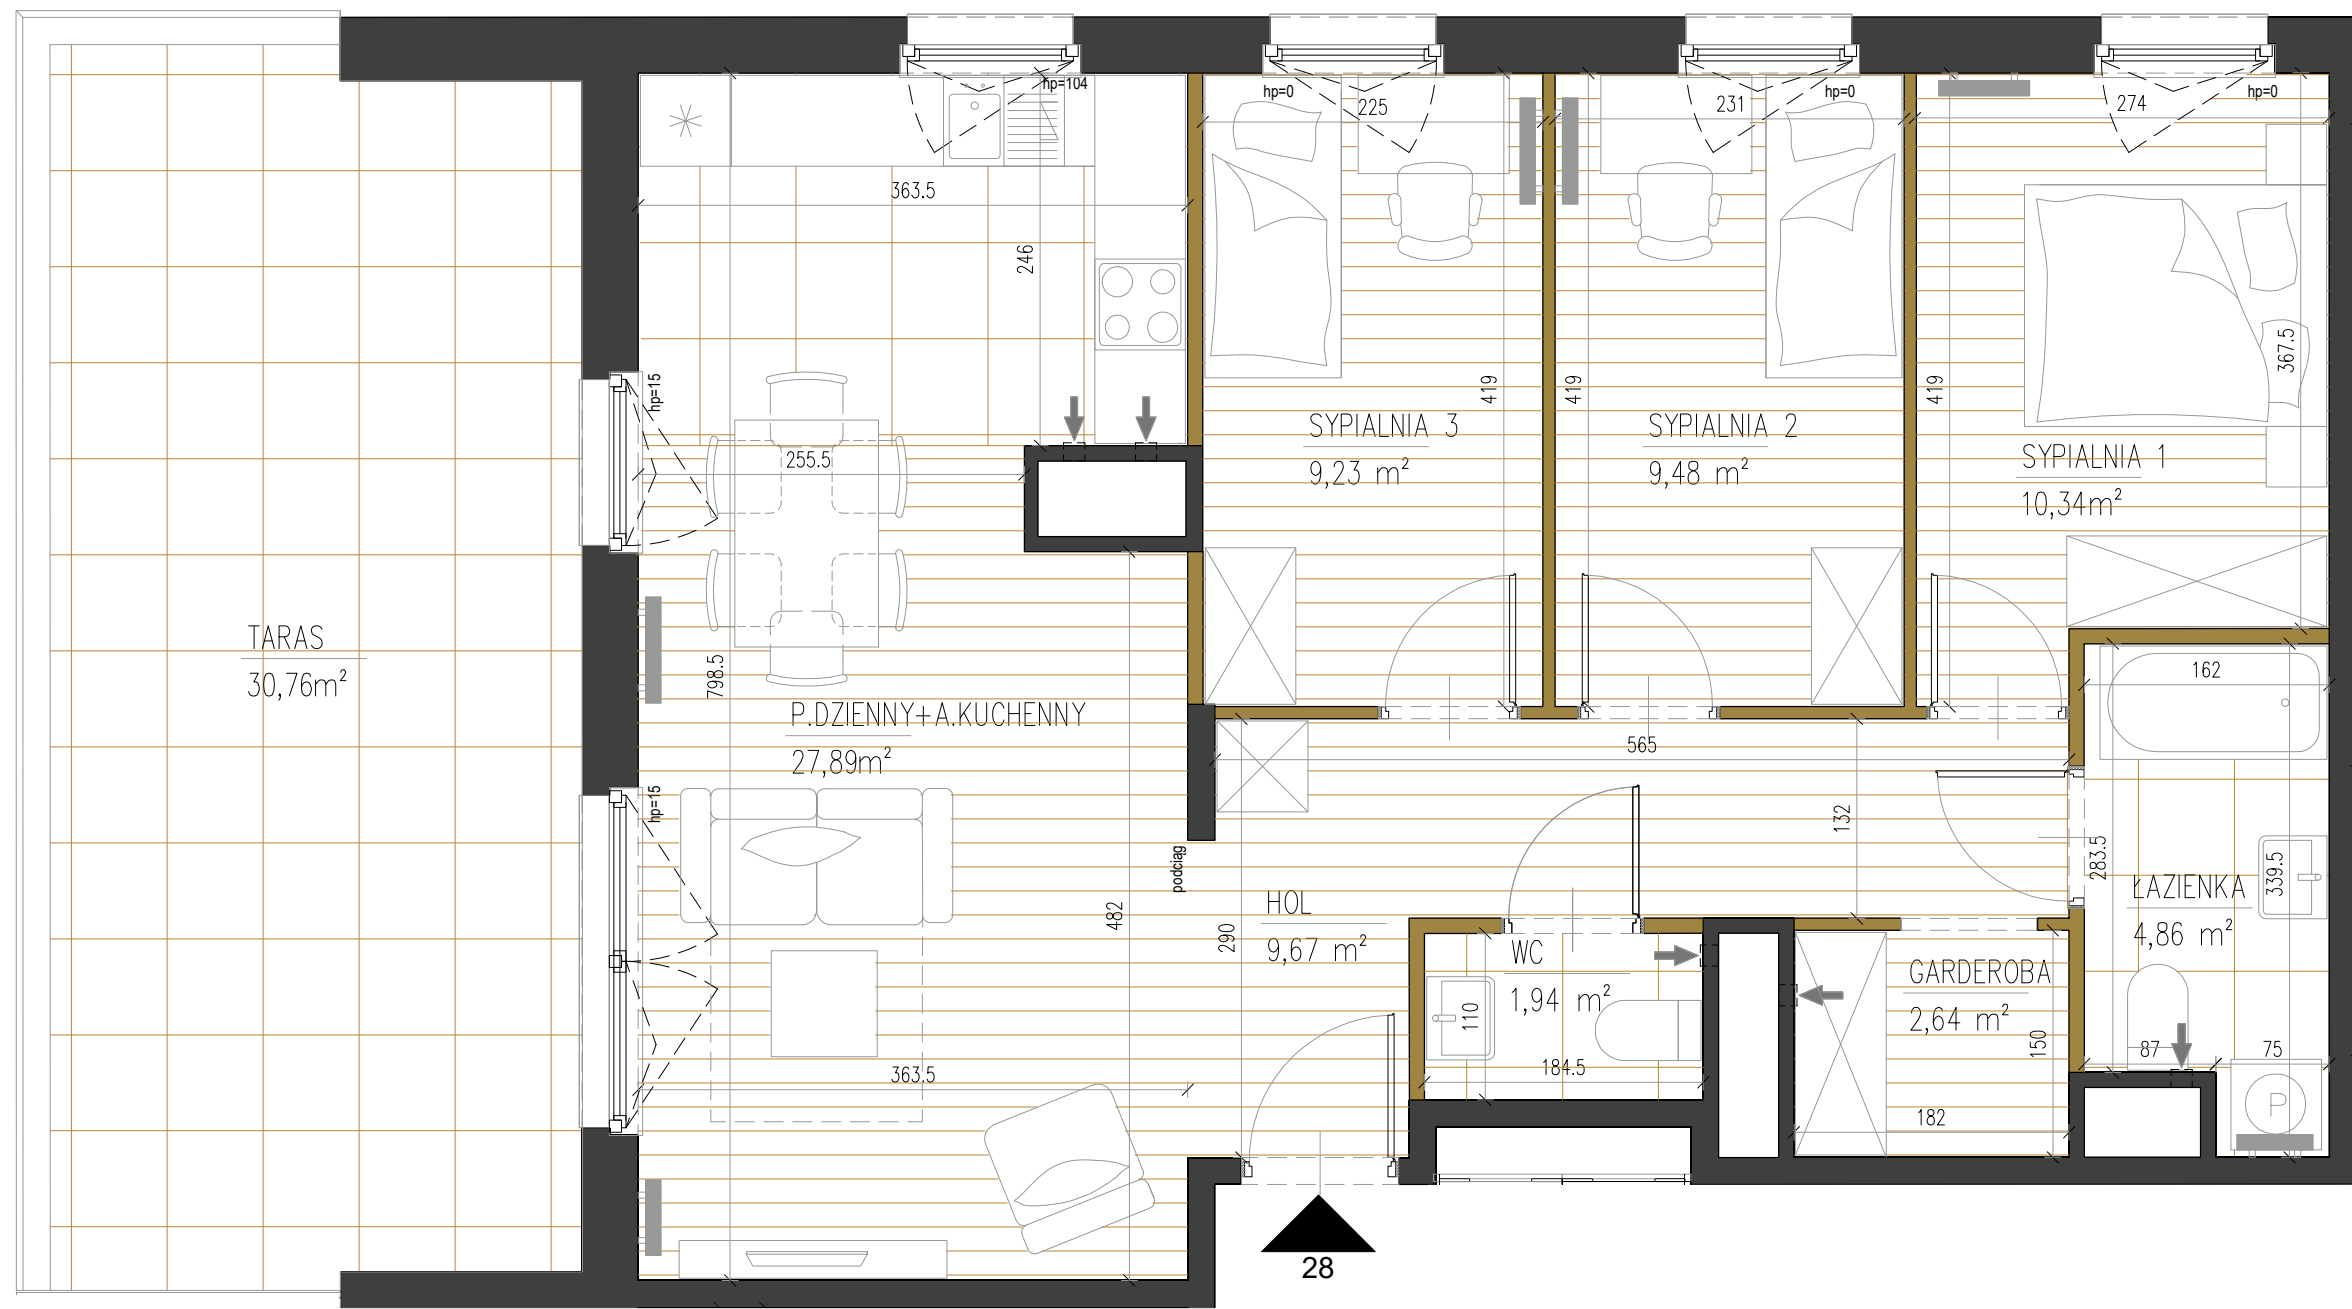


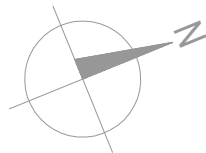

LEGENDA:


- Ścianki działowe
- Ściany konstrukcyjne

Uwaga:
1. Aranżacja lokalu przedstawiona na rzucie jest przykładowa
2. Pomiar powierzchni zgodny z normą PN-ISO 9836
3. Powierzchnia lokalu, balkonu i ogródka może ulec zmianie
- ostateczna powierzchnia na podstawie obmiaru geodezyjnego powykonawczego

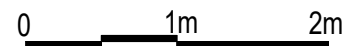

SPRAWNA
WARSZAWA BIAŁOŁĘKA

Usytuowanie lokalu mieszkalnego w budynku:

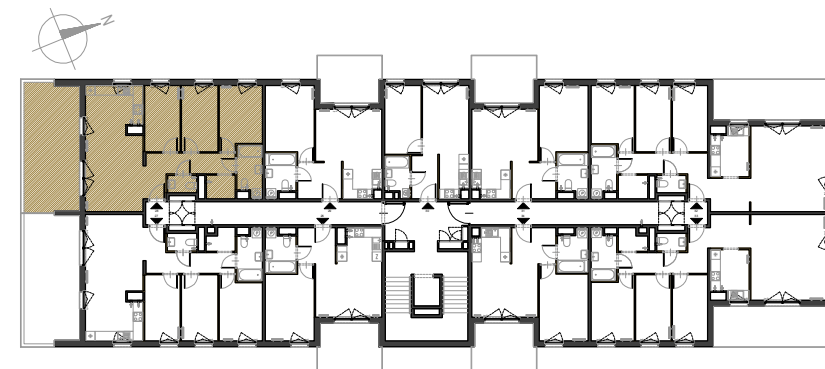

Klatka schodowa	B
Numer mieszkania	28
Piętro	Piętro II
Powierzchnia	76,05 m²
Liczba pokoi	4

Powierzchnie pomieszczeń:

Hol	9,67 m ²
Łazienka	4,86 m ²
Wc	1,94 m ²
Garderoba	2,64 m ²
Sypialnia 1	10,34 m ²
Sypialnia 2	9,48 m ²
Sypialnia 3	9,23 m ²
Pokój dzienny z an.kuchennym	27,89 m ²

Powierzchnie dodatkowe:

Taras	30,76 m ²
-------	----------------------

