

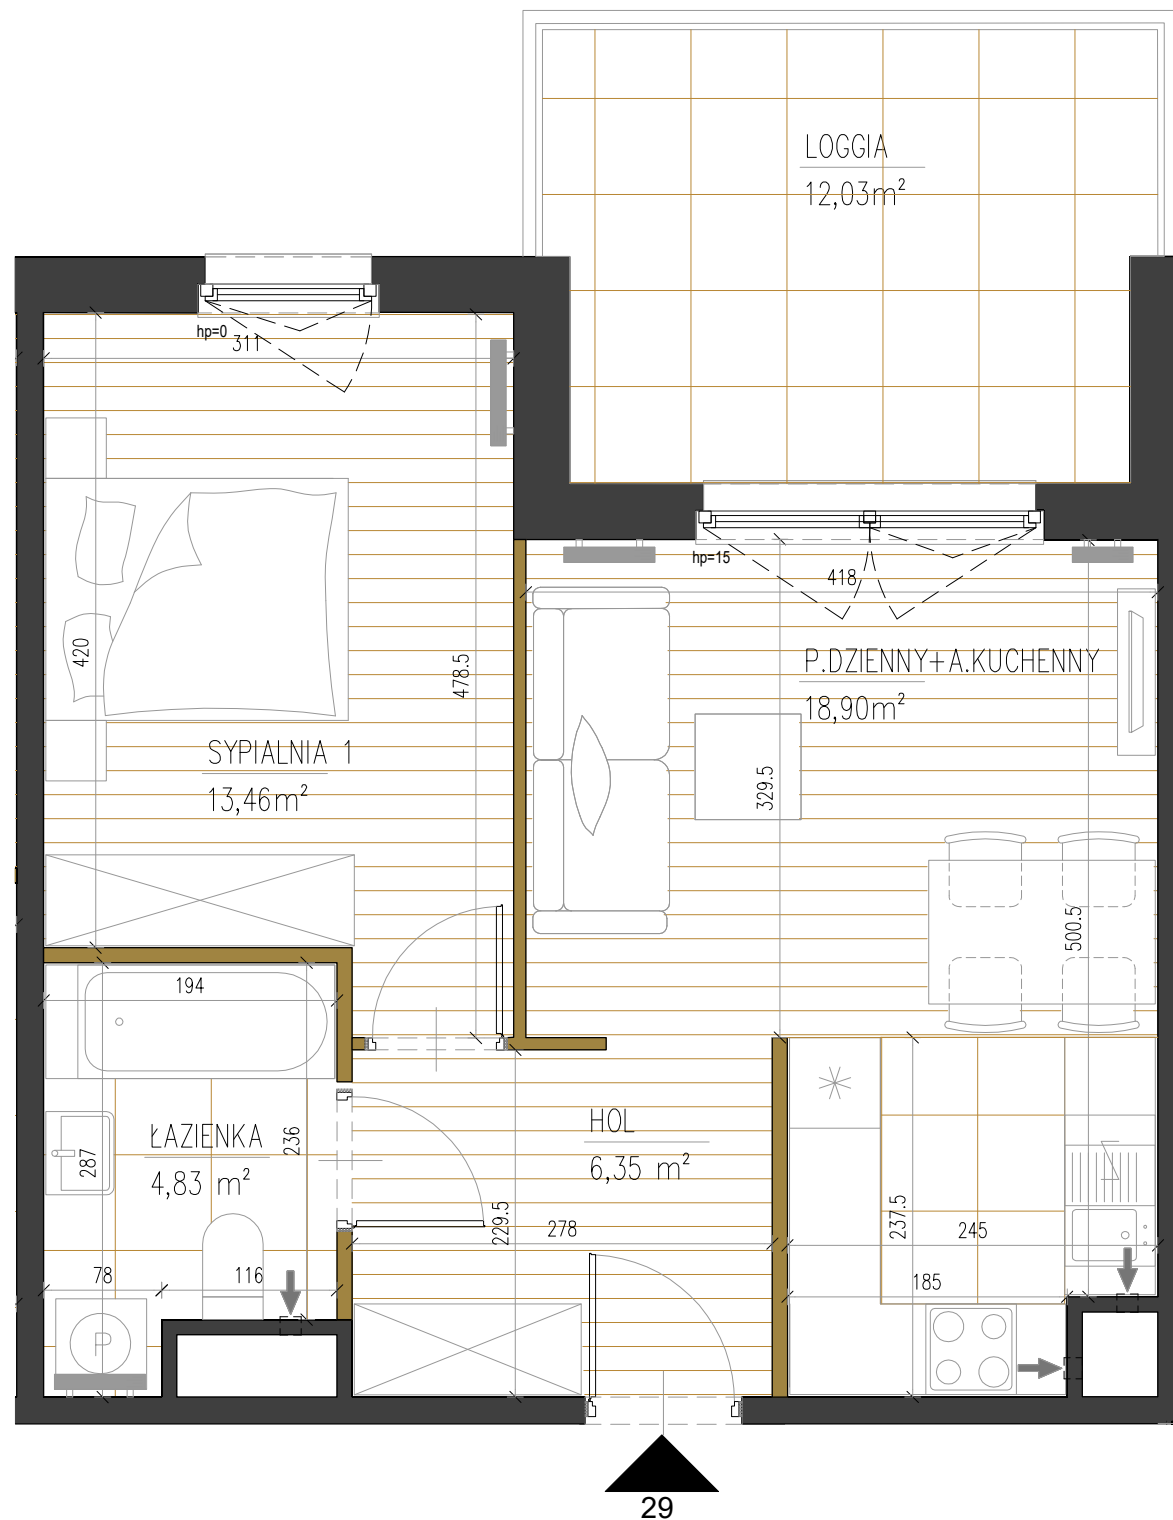


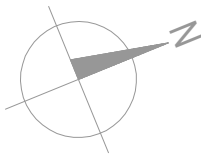

LEGENDA:


- Ścianki działowe
- Ściany konstrukcyjne

Uwaga:  
1. Aranżacja lokalu przedstawiona na rzucie jest przykładowa  
2. Pomiar powierzchni zgodny z normą PN-ISO 9836  
3. Powierzchnia lokalu, balkonu i ogródka może ulec zmianie  
- ostateczna powierzchnia na podstawie obmiaru geodezyjnego powykonawczego

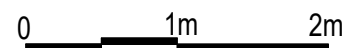

SPRAWNA  
WARSZAWA BIAŁOŁĘKA

Usytuowanie lokalu mieszkalnego w budynku:

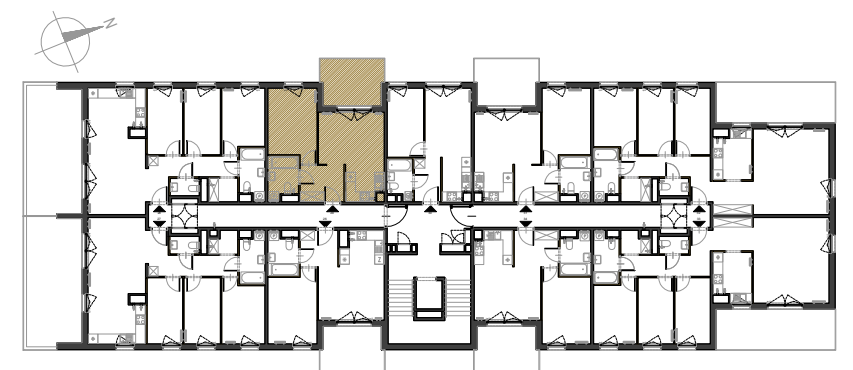

|                     |                  |
|---------------------|------------------|
| Klatka schodowa     | B                |
| Numer mieszkania    | 29               |
| <b>Piętro</b>       | <b>Piętro II</b> |
| <b>Powierzchnia</b> | <b>43,54 m²</b>  |
| Liczba pokoi        | 2                |

Powierzchnie pomieszczeń:

|                              |          |
|------------------------------|----------|
| Hol                          | 6,35 m²  |
| Łazienka                     | 4,83 m²  |
| Sypialnia 1                  | 13,46 m² |
| Pokój dzienny z an.kuchennym | 18,90 m² |

Powierzchnie dodatkowe:

|        |          |
|--------|----------|
| Loggia | 12,03 m² |
|--------|----------|

