



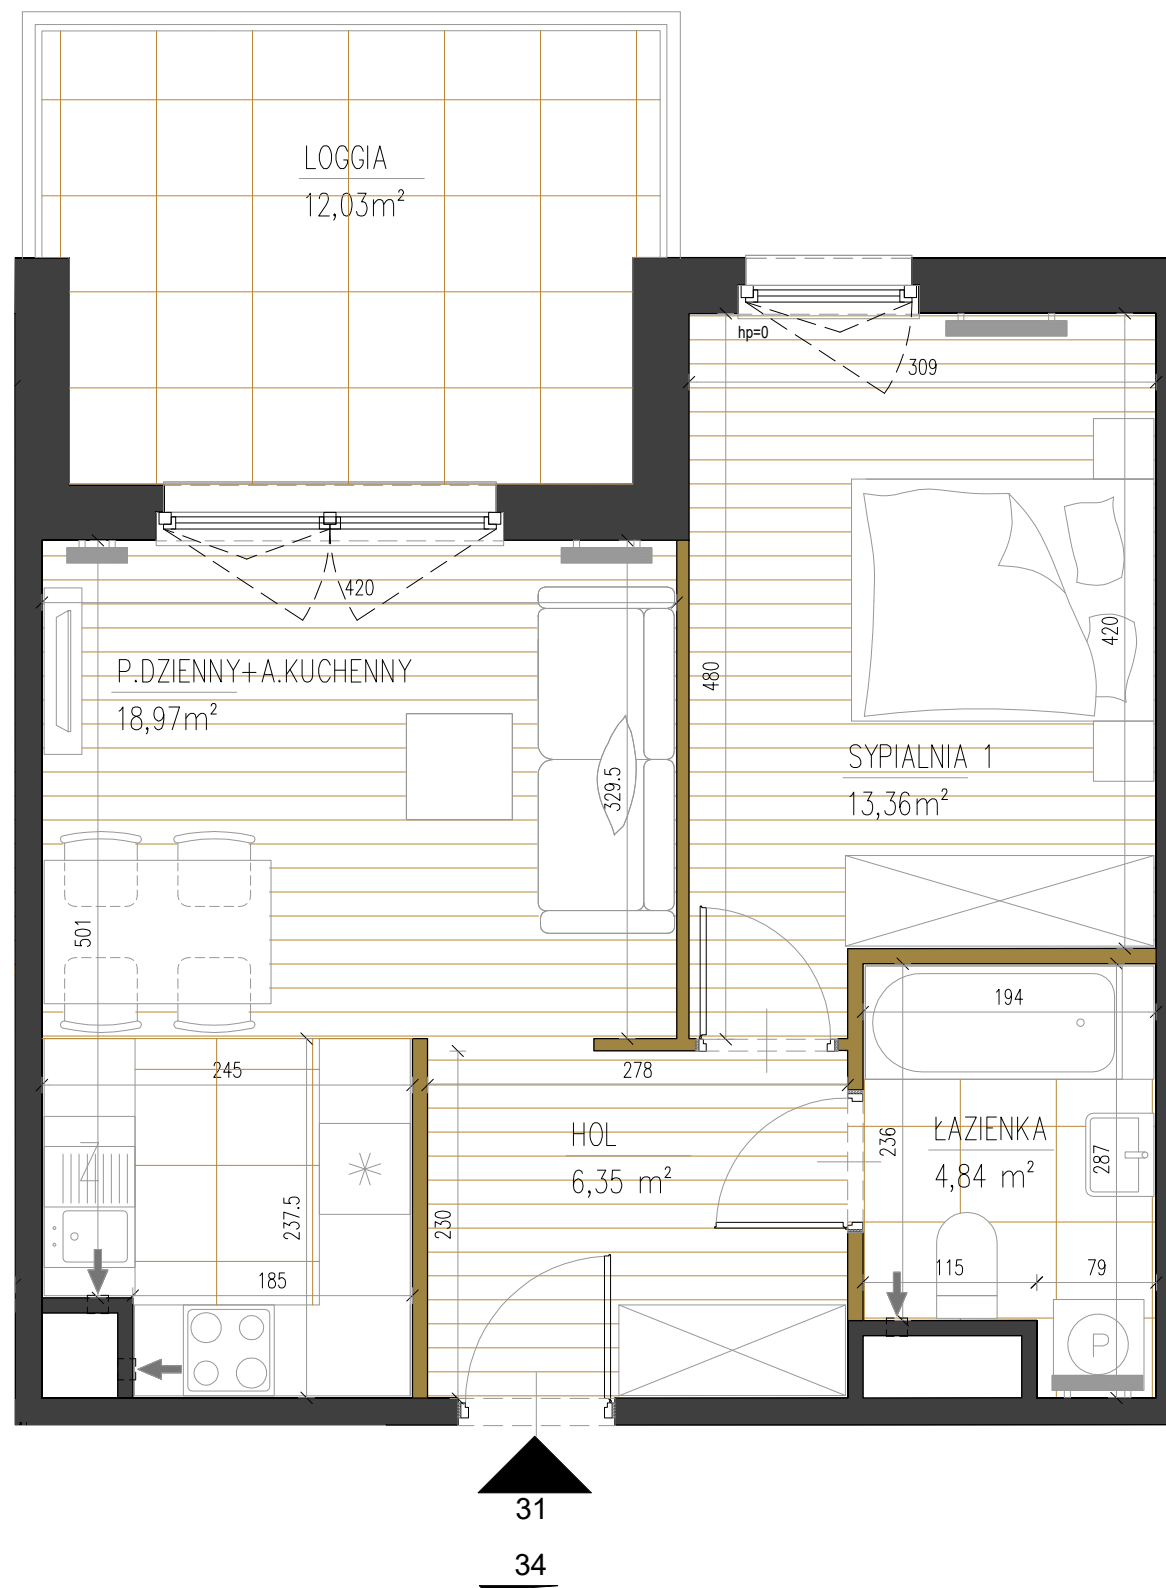

LEGENDA:

- Ścianki działowe
- Ściany konstrukcyjne

Uwaga:
1. Aranżacja lokalu przedstawiona na rzucie jest przykładowa
2. Pomiar powierzchni zgodny z normą PN-ISO 9836
3. Powierzchnia lokalu, balkonu i ogródka może ulec zmianie
- ostateczna powierzchnia na podstawie obmiaru geodezyjnego powykonawczego

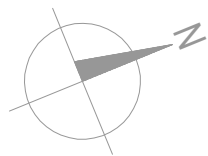

SPRAWNA
WARSZAWA BIAŁOŁĘKA

Usytuowanie lokalu mieszkalnego w budynku:



Klatka schodowa	B
Numer mieszkania	31
Piętro	Piętro II
Powierzchnia	43,52 m²
Liczba pokoi	2

Powierzchnie pomieszczeń:

Hol	6,35 m²
Łazienka	4,84 m²
Sypialnia 1	13,36 m²
Pokój dzienny z an.kuchennym	18,97 m²

Powierzchnie dodatkowe:

Loggia	12,03 m²
--------	----------

