



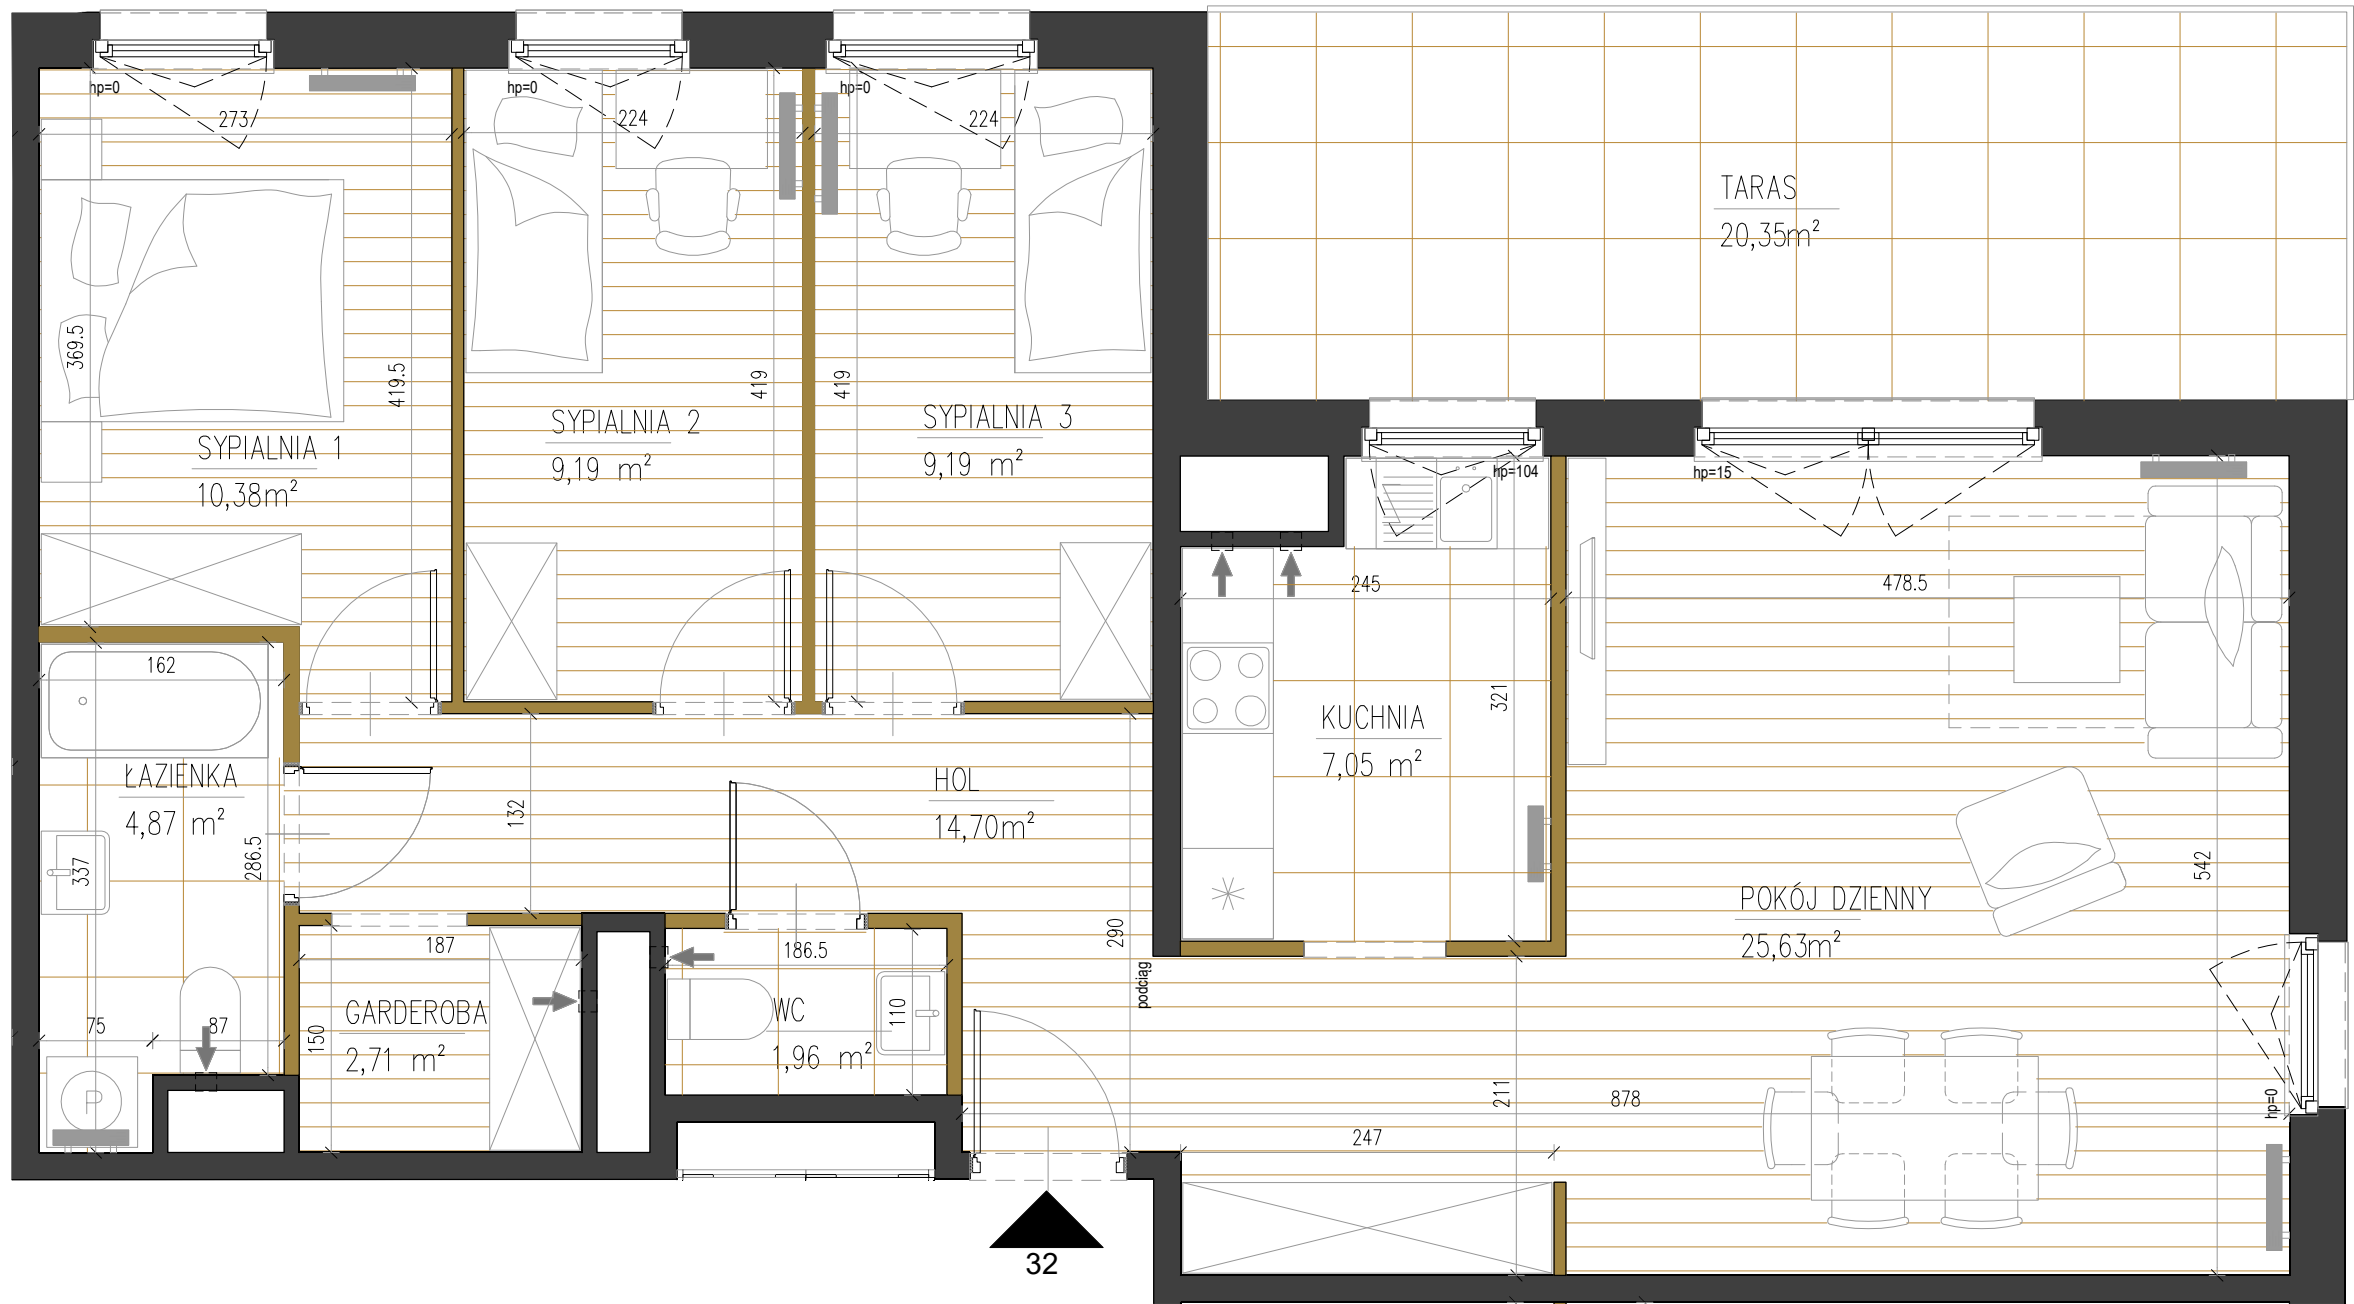

LEGENDA:

- Ścianki działowe
- Ściany konstrukcyjne

Uwaga:
1. Aranżacja lokalu przedstawiona na rzucie jest przykładowa
2. Pomiar powierzchni zgodny z normą PN-ISO 9836
3. Powierzchnia lokalu, balkonu i ogródka może ulec zmianie
- ostateczna powierzchnia na podstawie obmiaru geodezyjnego powykonawczego

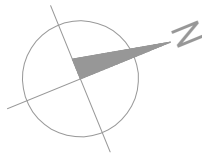

SPRAWNA
WARSZAWA BIAŁOŁĘKA

Usytuowanie lokalu mieszkalnego w budynku:



Klatka schodowa	B
Numer mieszkania	32
Piętro	Piętro II
Powierzchnia	85,68
Liczba pokoi	4

Powierzchnie pomieszczeń:

Hol	14,70 m ²
Łazienka	4,87 m ²
WC	1,96 m ²
Garderoba	2,71 m ²
Sypialnia 1	10,38 m ²
Sypialnia 2	9,19 m ²
Sypialnia 3	9,19 m ²
Pokój dzienny	25,63 m ²
Kuchnia	7,05 m ²

Powierzchnie dodatkowe:

Taras	20,35 m ²
-------	----------------------

