

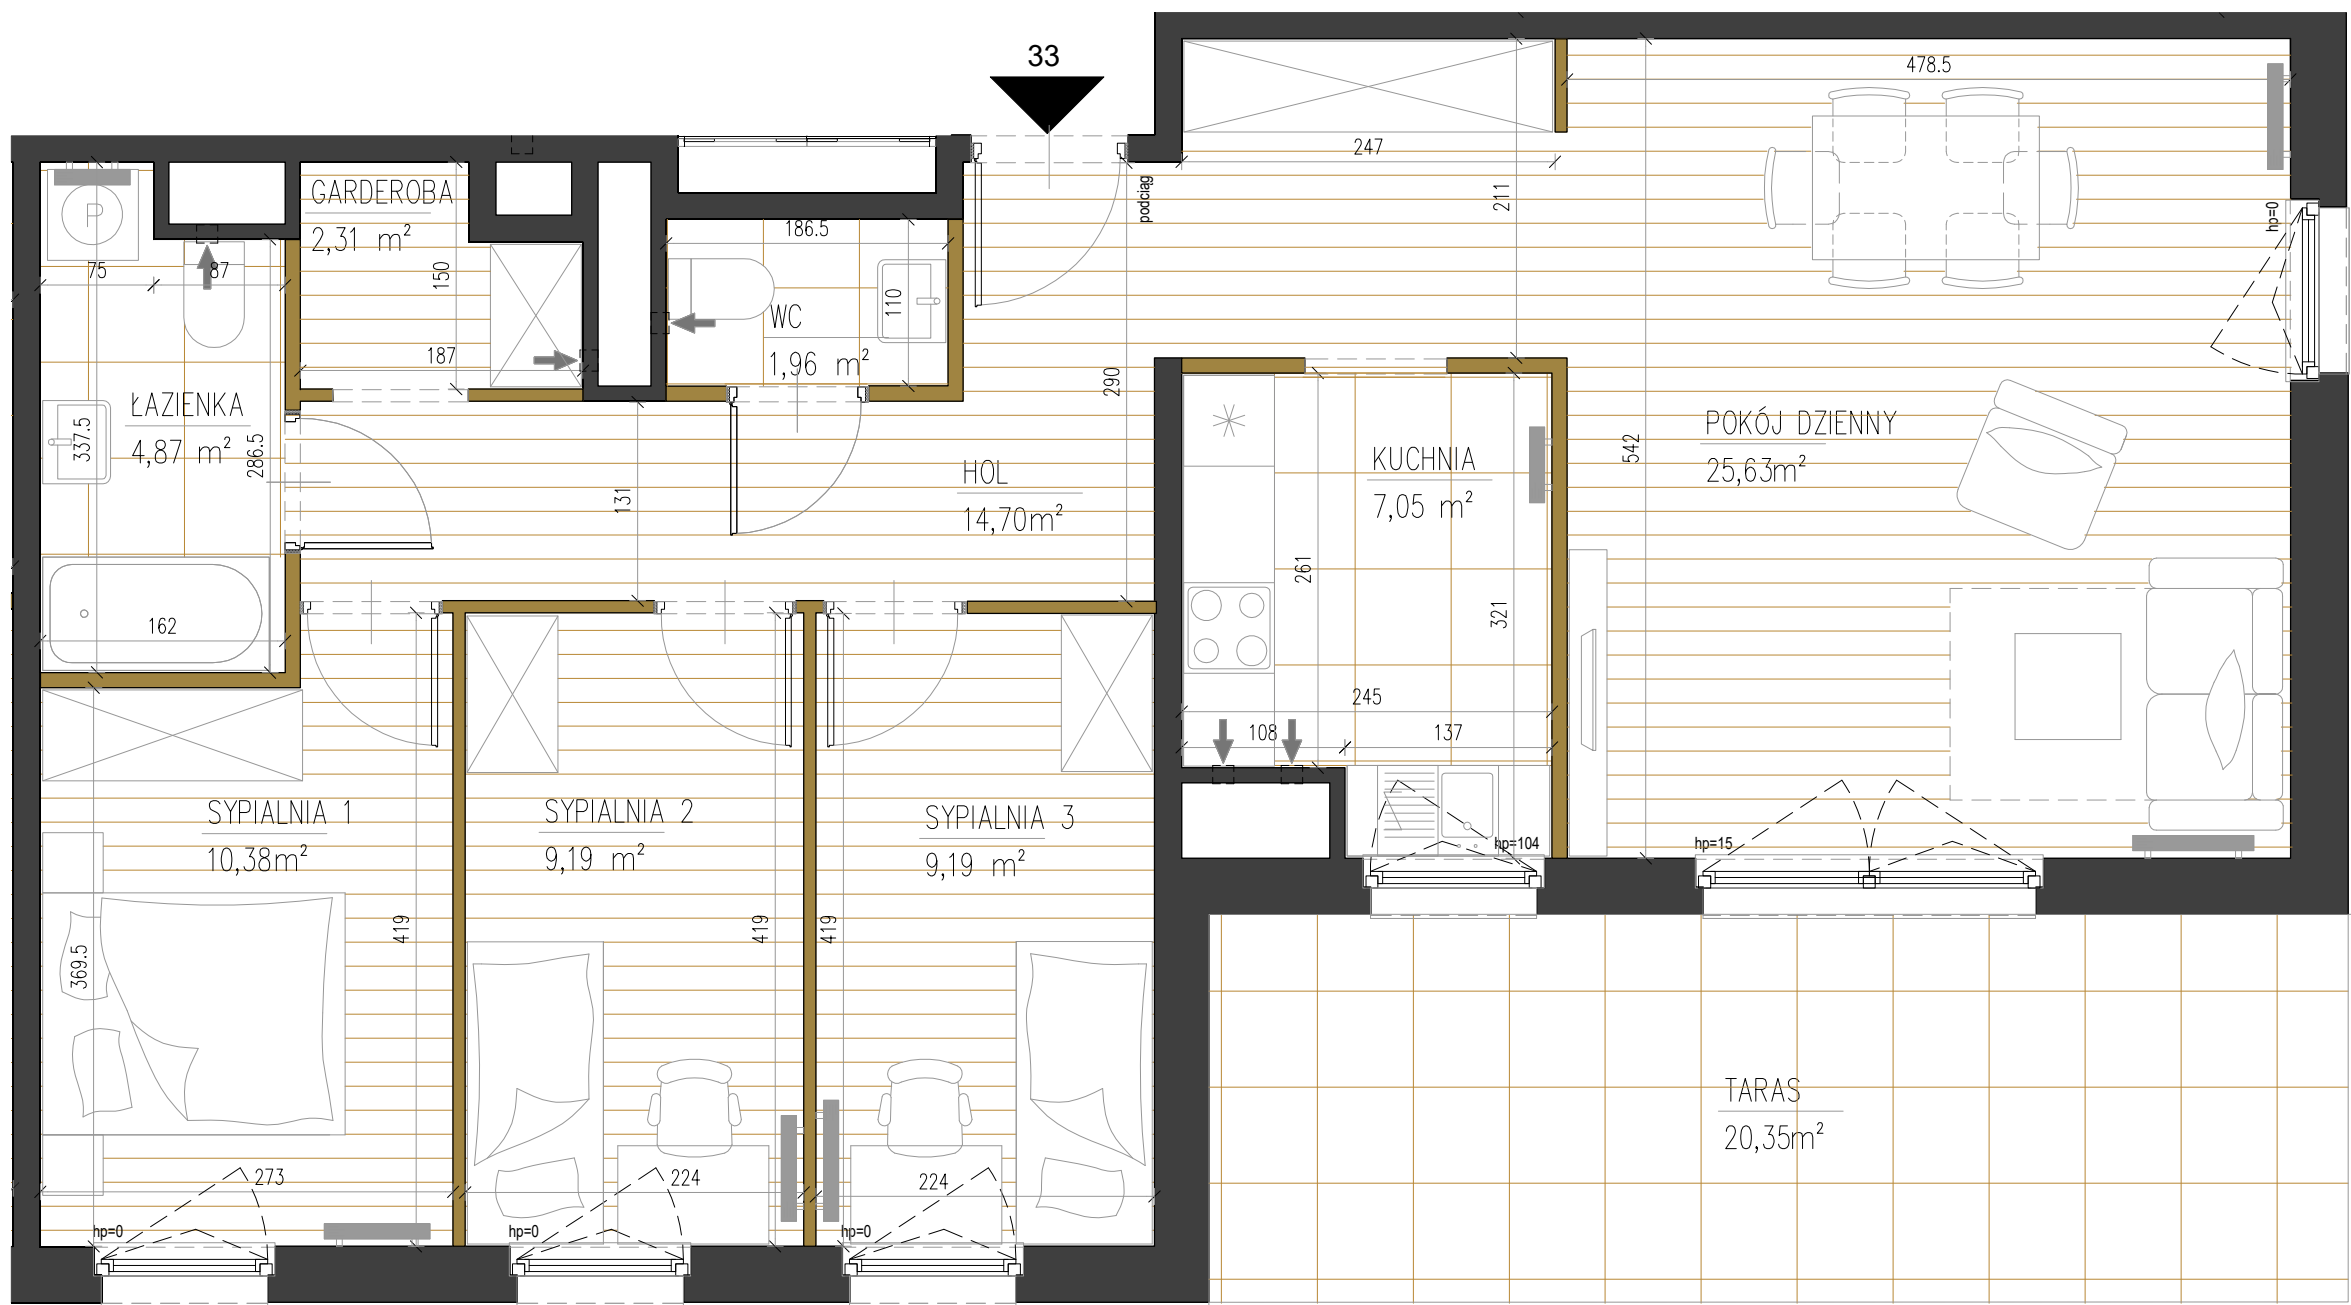


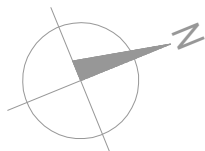

LEGENDA:


- Ścianki działowe
- Ściany konstrukcyjne

Uwaga:
1. Aranżacja lokalu przedstawiona na rzucie jest przykładowa
2. Pomiar powierzchni zgodny z normą PN-ISO 9836
3. Powierzchnia lokalu, balkonu i ogródka może ulec zmianie
- ostateczna powierzchnia na podstawie obmiaru geodezyjnego powykonawczego

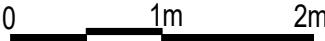

SPRAWNA
WARSZAWA BIAŁOŁĘKA

Usytuowanie lokalu mieszkalnego w budynku:

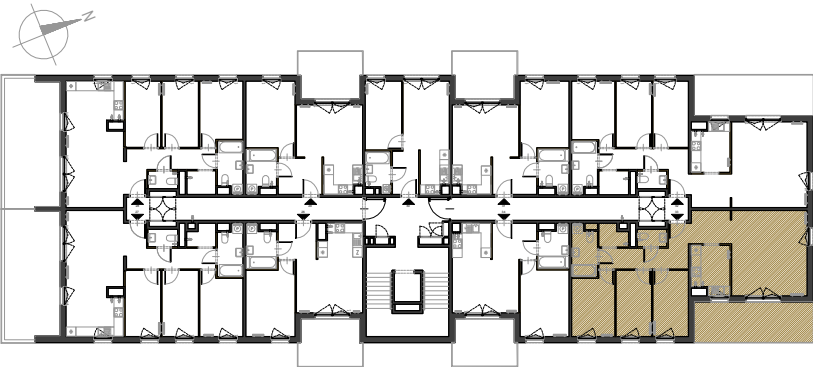

Klatka schodowa	B
Numer mieszkania	33
Piętro	Piętro II
Powierzchnia	85,28 m²
Liczba pokoi	4

Powierzchnie pomieszczeń:

Hol	14,70 m²
Łazienka	4,87 m²
WC	1,96 m²
Garderoba	2,31 m²
Sypialnia 1	10,38 m²
Sypialnia 2	9,19 m²
Sypialnia 3	9,19 m²
Pokój dzienny	25,63 m²
Kuchnia	7,05 m²

Powierzchnie dodatkowe:

Taras	20,35 m²
-------	----------

