
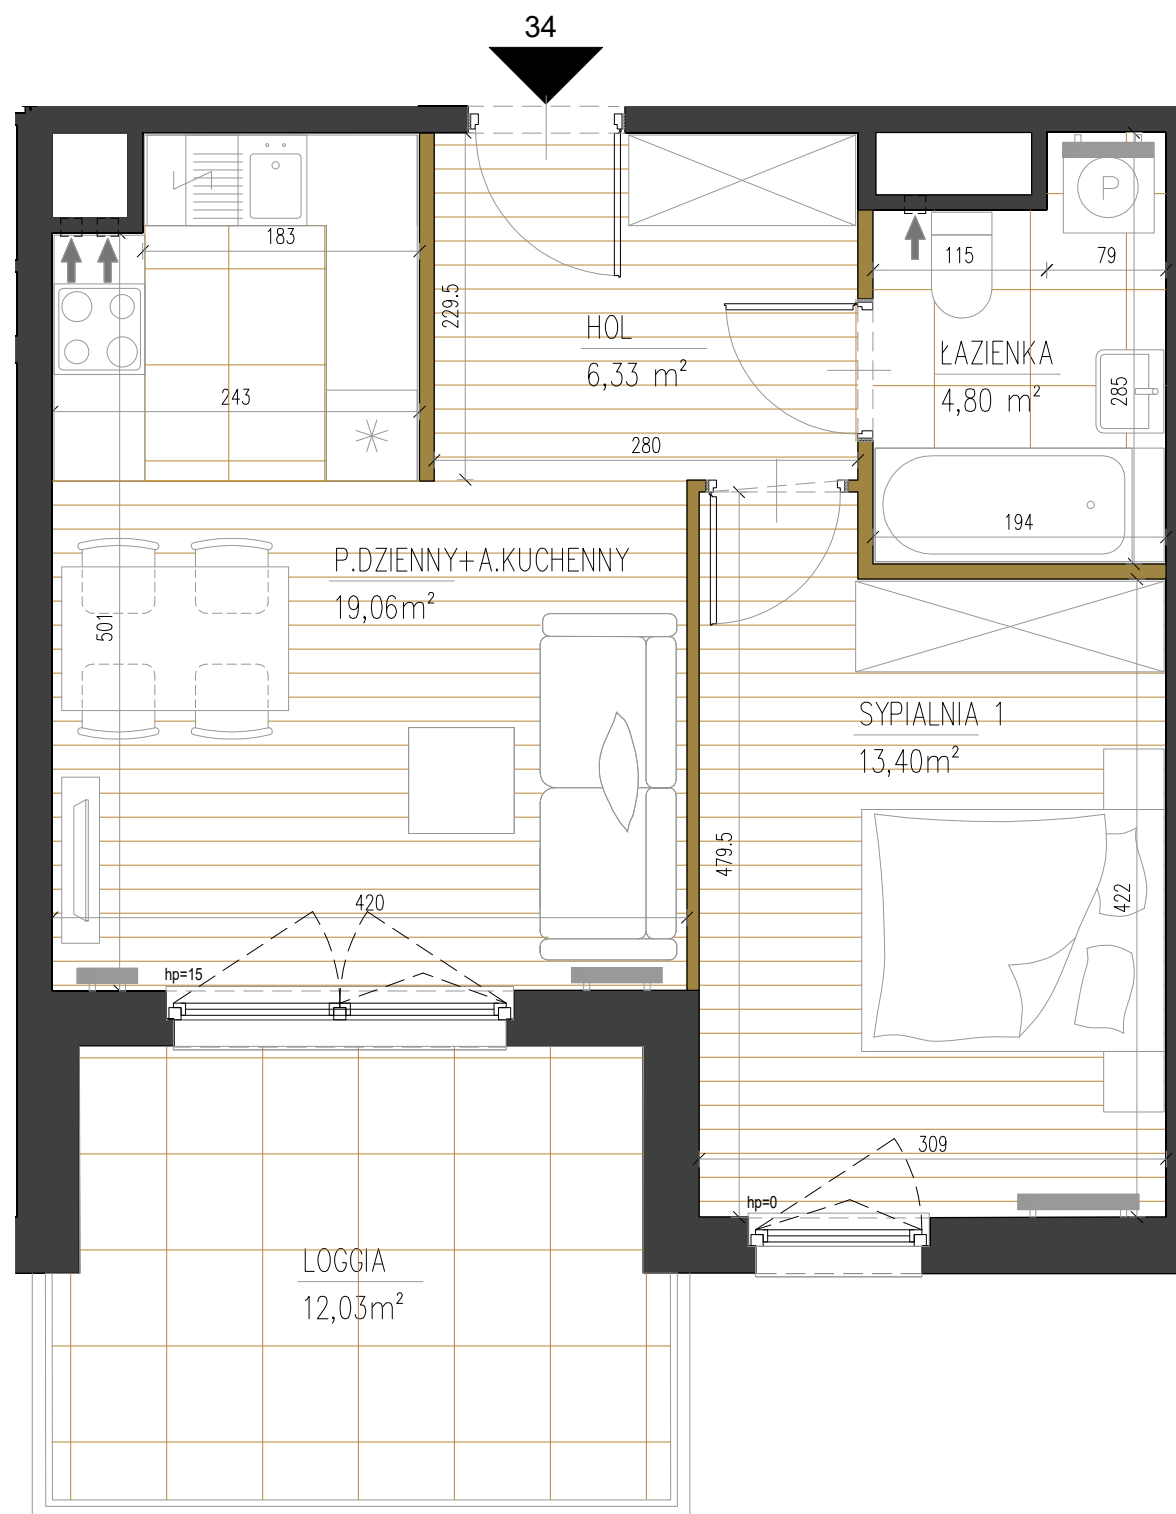


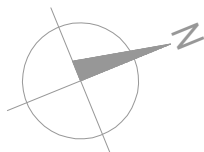

LEGENDA:

- Ścianki działowe
- Ściany konstrukcyjne

Uwaga:


- Aranżacja lokalu przedstawiona na rzucie jest przykładowa
- Pomiar powierzchni zgodny z normą PN-ISO 9836
- Powierzchnia lokalu, balkonu i ogródka może ulec zmianie
- ostateczna powierzchnia na podstawie obmiaru geodezyjnego powykonawczego

0 1m 2m



SPRAWNA WARSZAWA BIAŁOŁĘKA

Usytuowanie lokalu mieszkalnego w budynku:

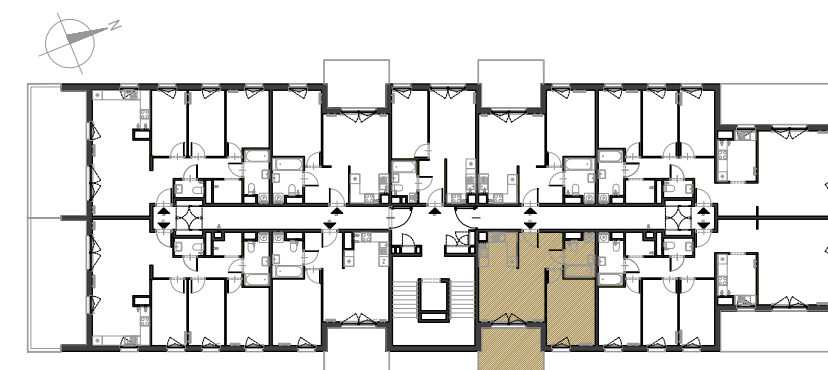

Klatka schodowa	B
Numer mieszkania	34
Piętro	Piętro II
Powierzchnia	43,59 m²
Liczba pokoi	2

Powierzchnie pomieszczeń:

Hol	6,33 m²
Łazienka	4,80 m²
Sypialnia 1	13,40 m²
Pokój dzienny z an.kuchennym	19,06 m²

Powierzchnie dodatkowe:

Loggia	12,03 m²
--------	----------

