

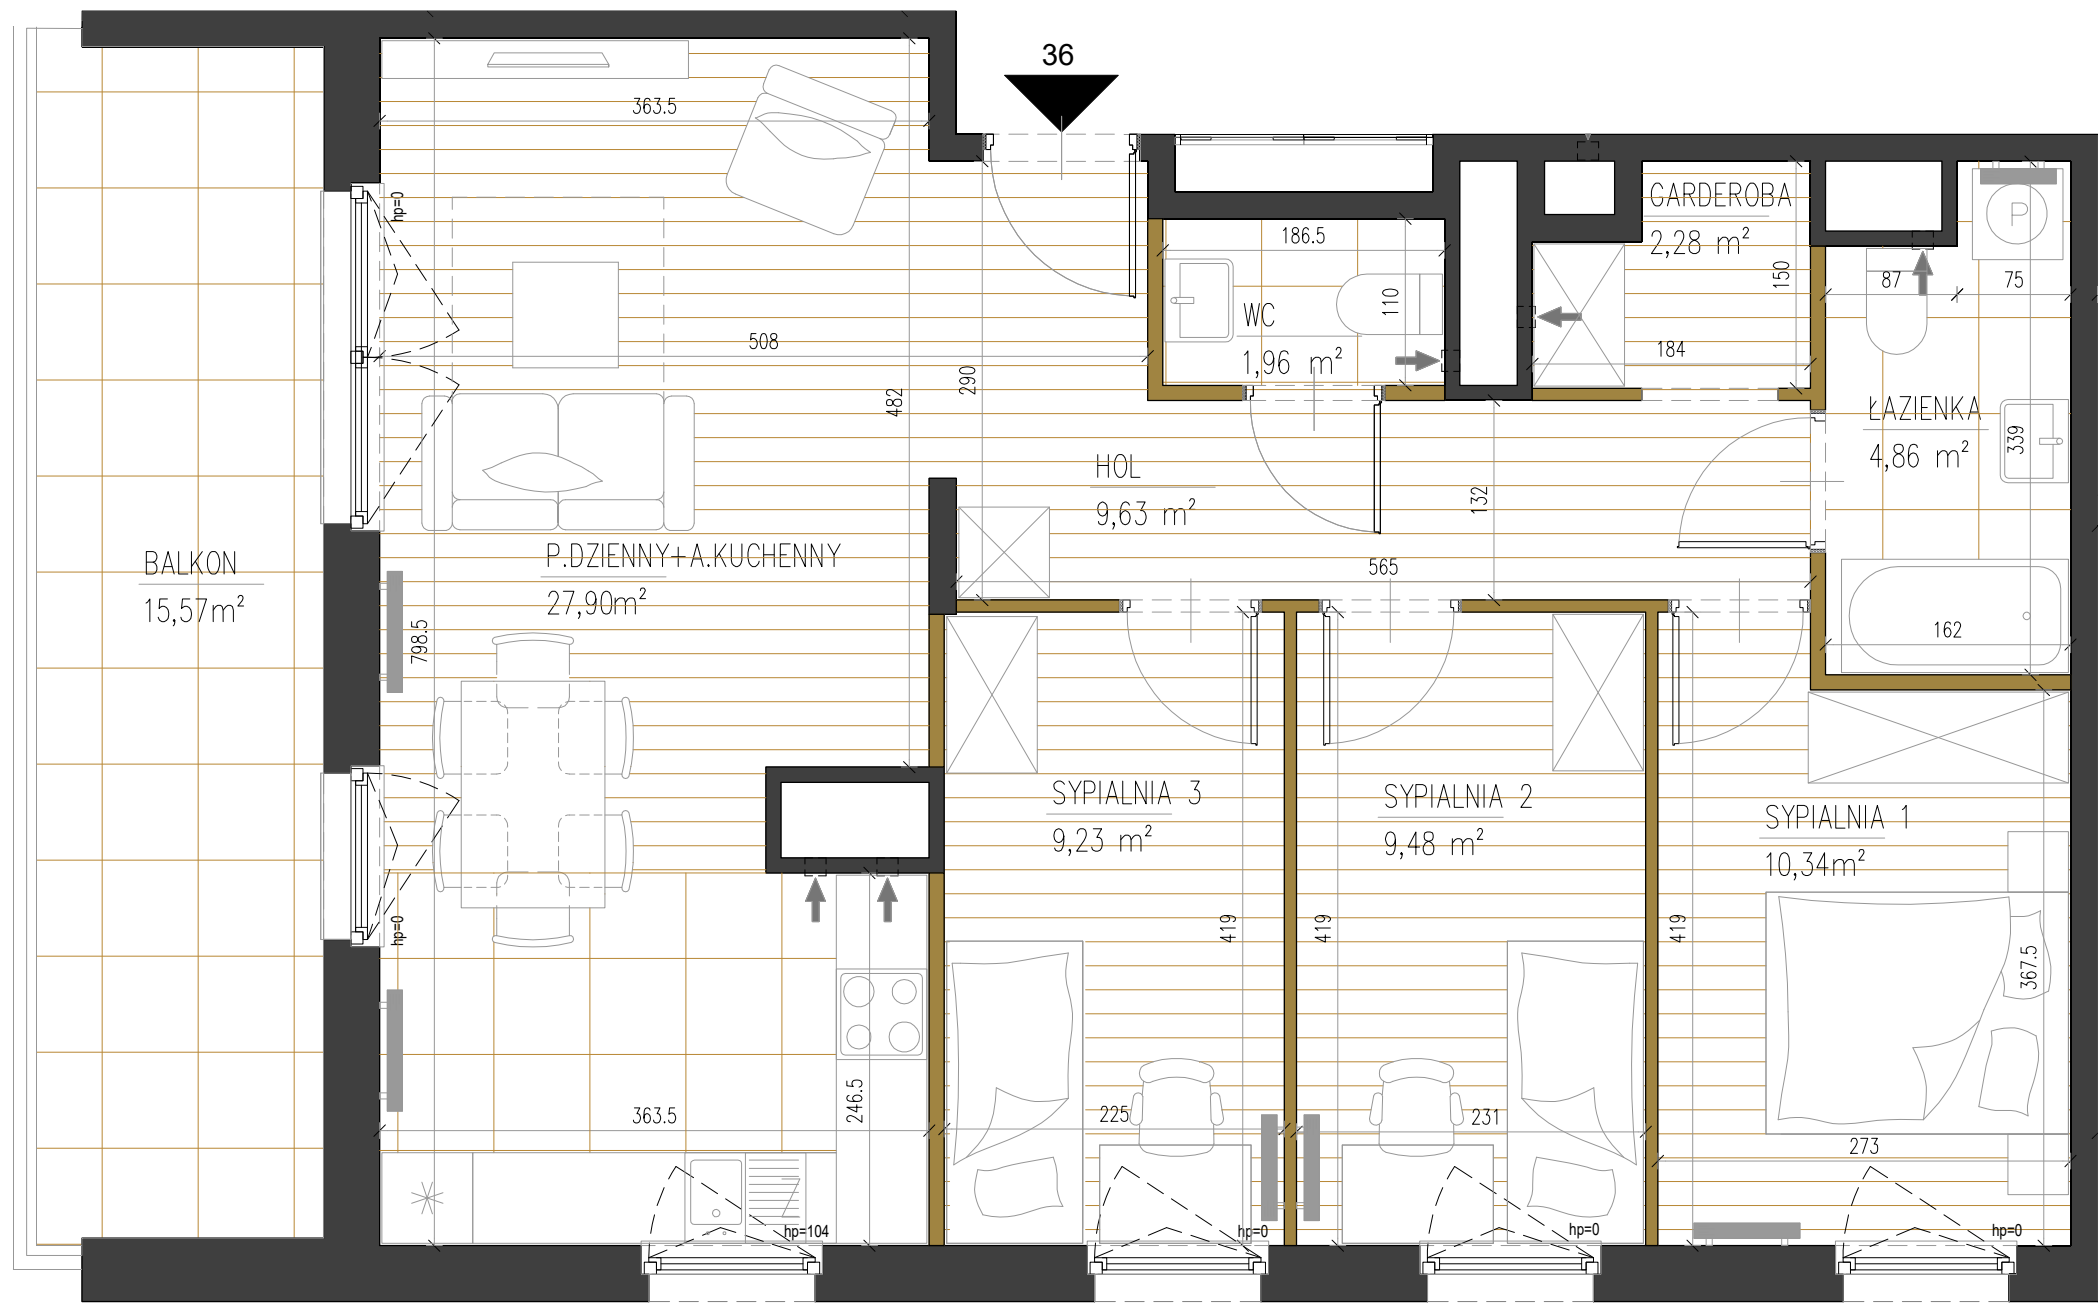


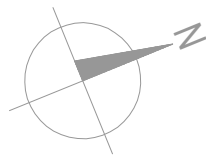

LEGENDA:

- Ścianki działowe
- Ściany konstrukcyjne

Uwaga:
1. Aranżacja lokalu przedstawiona na rzucie jest przykładowa
2. Pomiar powierzchni zgodny z normą PN-ISO 9836
3. Powierzchnia lokalu, balkonu i ogródka może ulec zmianie
- ostateczna powierzchnia na podstawie obmiaru geodezyjnego powykonawczego

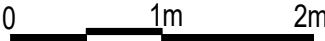

SPRAWNA
WARSZAWA BIAŁOŁĘKA

Usytuowanie lokalu mieszkalnego w budynku:



Klatka schodowa	B
Numer mieszkania	36
Piętro	Piętro III
Powierzchnia	75,68 m²
Liczba pokoi	4

Powierzchnie pomieszczeń:

Hol	9,63 m²
Łazienka	4,86 m²
Wc	1,96 m²
Garderoba	2,28 m²
Sypialnia 1	10,34 m²
Sypialnia 2	9,48 m²
Sypialnia 3	9,23 m²
Pokój dzienny z an.kuchennym	27,90 m²

Powierzchnie dodatkowe:

Balkon	15,57 m²
--------	----------

