

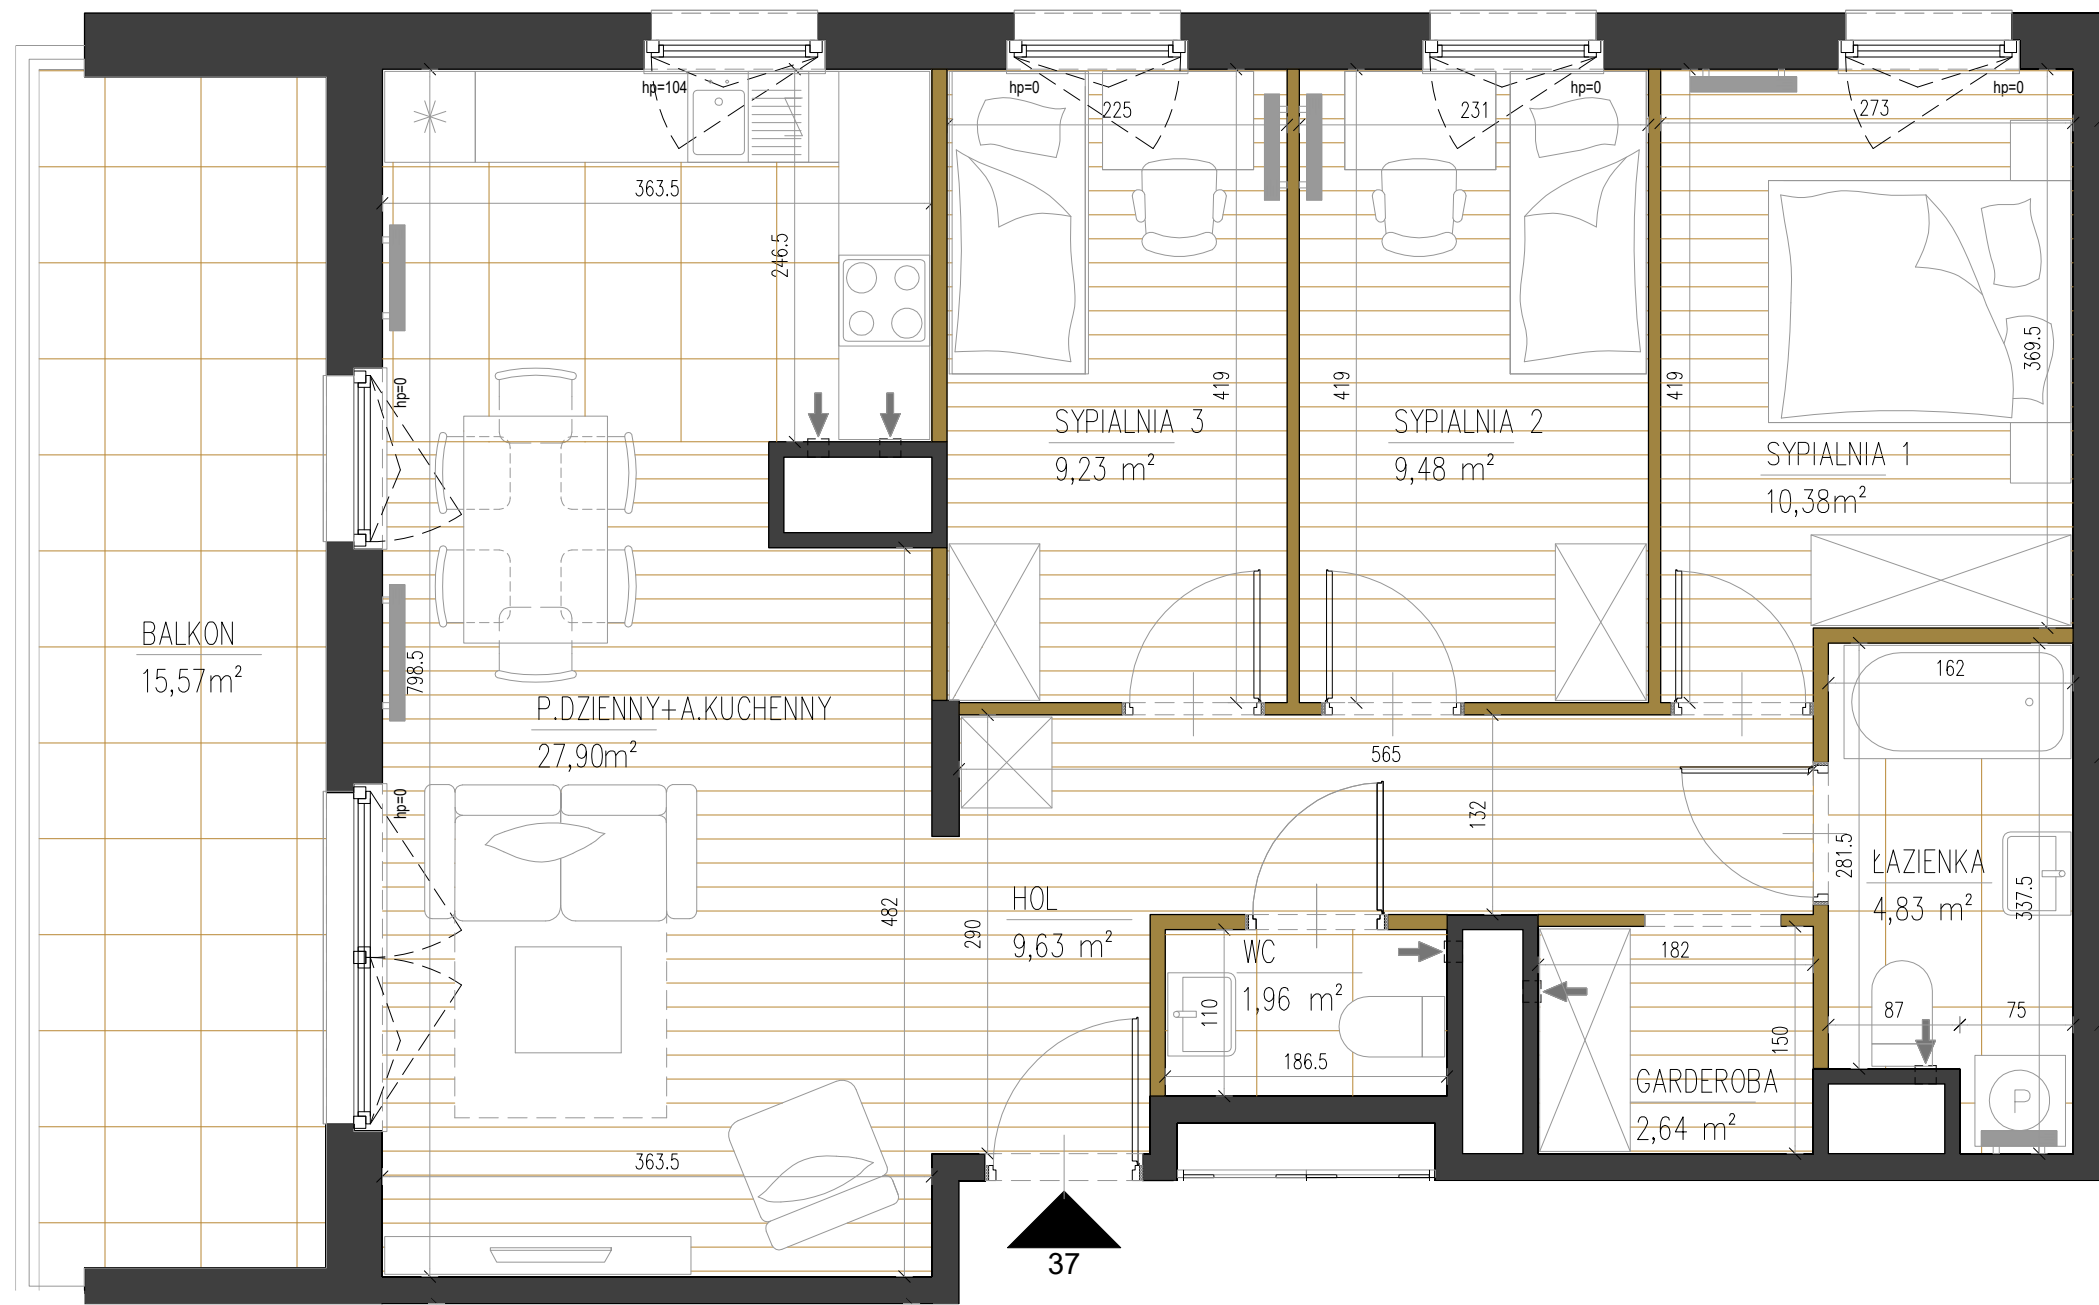


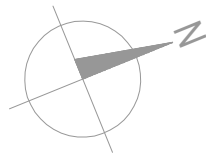

LEGENDA:

- Ścianki działowe
- Ściany konstrukcyjne


Uwaga:
1. Aranżacja lokalu przedstawiona na rzucie jest przykładowa
2. Pomiar powierzchni zgodny z normą PN-ISO 9836
3. Powierzchnia lokalu, balkonu i ogródka może ulec zmianie
- ostateczna powierzchnia na podstawie obmiaru geodezyjnego powykonawczego

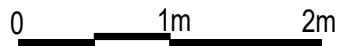

CERES
development

SPRAWNA
WARSZAWA BIAŁOŁĘKA

Usytuowanie lokalu mieszkalnego w budynku:

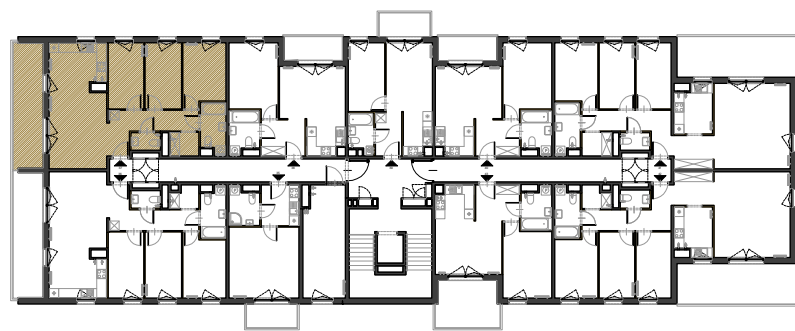

Klatka schodowa	B
Numer mieszkania	37
Piętro	Piętro III
Powierzchnia	76,05 m ²
Liczba pokoi	4

Powierzchnie pomieszczeń:

Hol	9,63 m ²
Łazienka	4,83 m ²
Wc	1,96 m ²
Garderoba	2,64 m ²
Sypialnia 1	10,38 m ²
Sypialnia 2	9,48 m ²
Sypialnia 3	9,23 m ²
Pokój dzienny z an.kuchennym	27,90 m ²

Powierzchnie dodatkowe:

Balkon	15,57 m ²
--------	----------------------

