
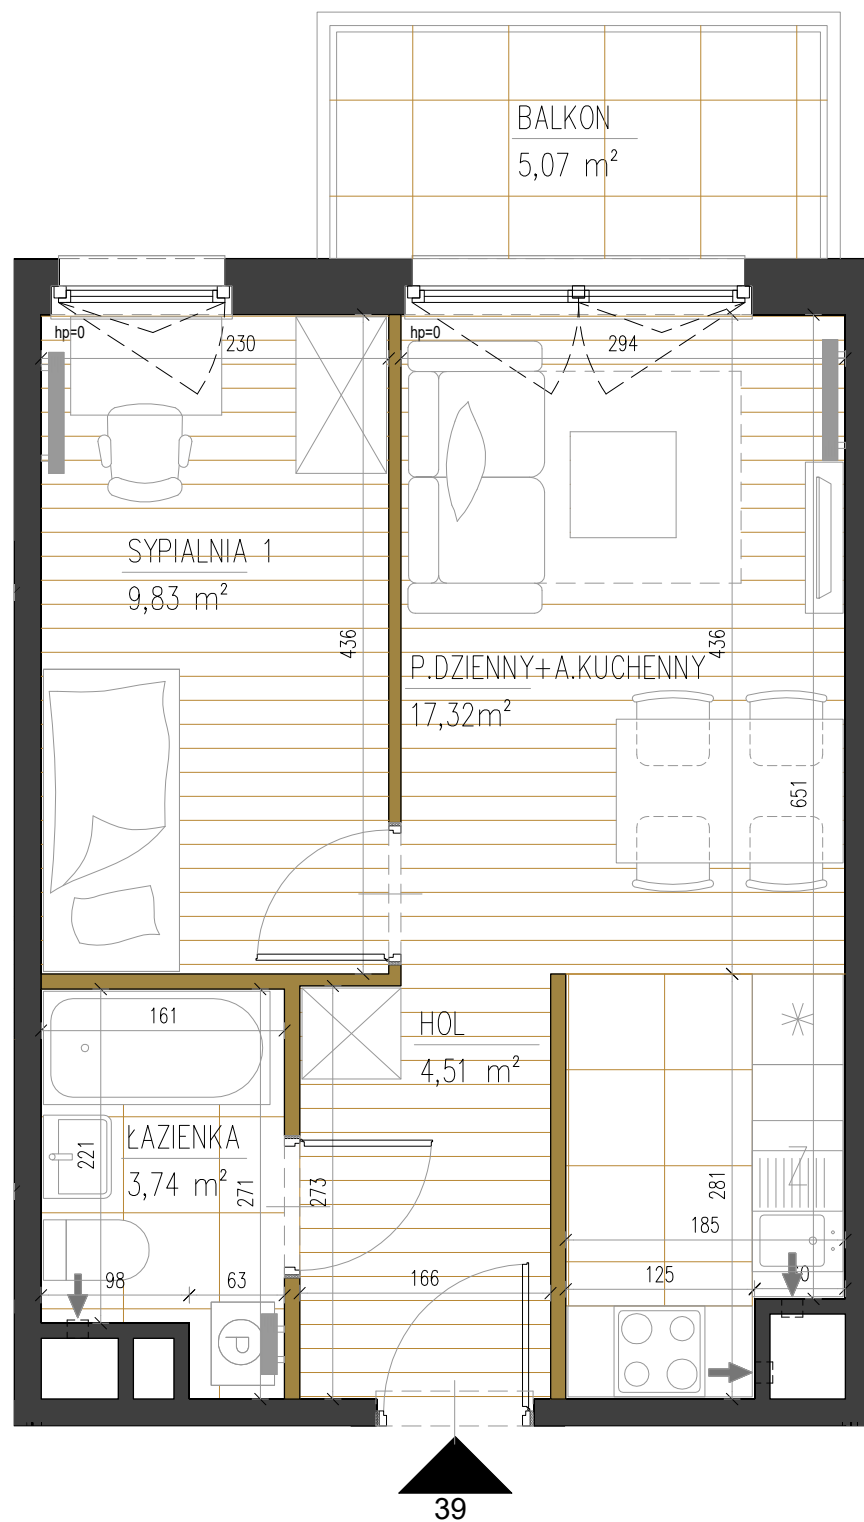


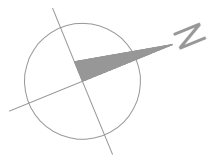

LEGENDA:

- Ścianki działowe
- Ściany konstrukcyjne

Uwaga:

- Aranżacja lokalu przedstawiona na rzucie jest przykładowa
- Pomiar powierzchni zgodny z normą PN-ISO 9836
- Powierzchnia lokalu, balkonu i ogródka może ulec zmianie
- ostateczna powierzchnia na podstawie obmiaru geodezyjnego powykonawczego

0 1m 2m




CERES

development

SPRAWNA WARSZAWA BIAŁOŁĘKA

Usytuowanie lokalu mieszkalnego w budynku:

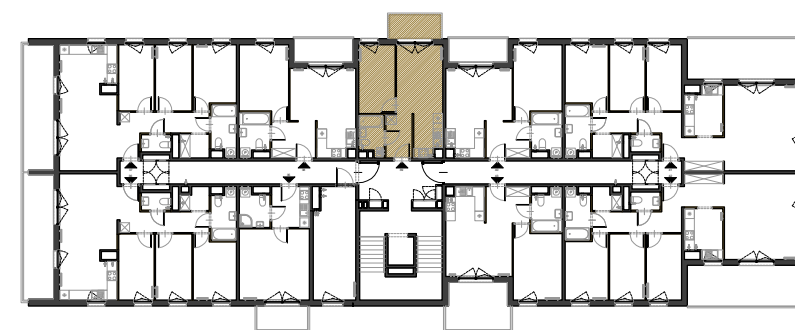

Klatka schodowa	B
Numer mieszkania	39
Piętro	Piętro III
Powierzchnia	35,40 m²
Liczba pokoi	2

Powierzchnie pomieszczeń:

Hol	4,51 m ²
Łazienka	3,74 m ²
Sypialnia 1	9,83 m ²
Pokój dzienny z an.kuchennym	17,32 m ²

Powierzchnie dodatkowe:

Balkon	5,07 m ²
--------	---------------------

