
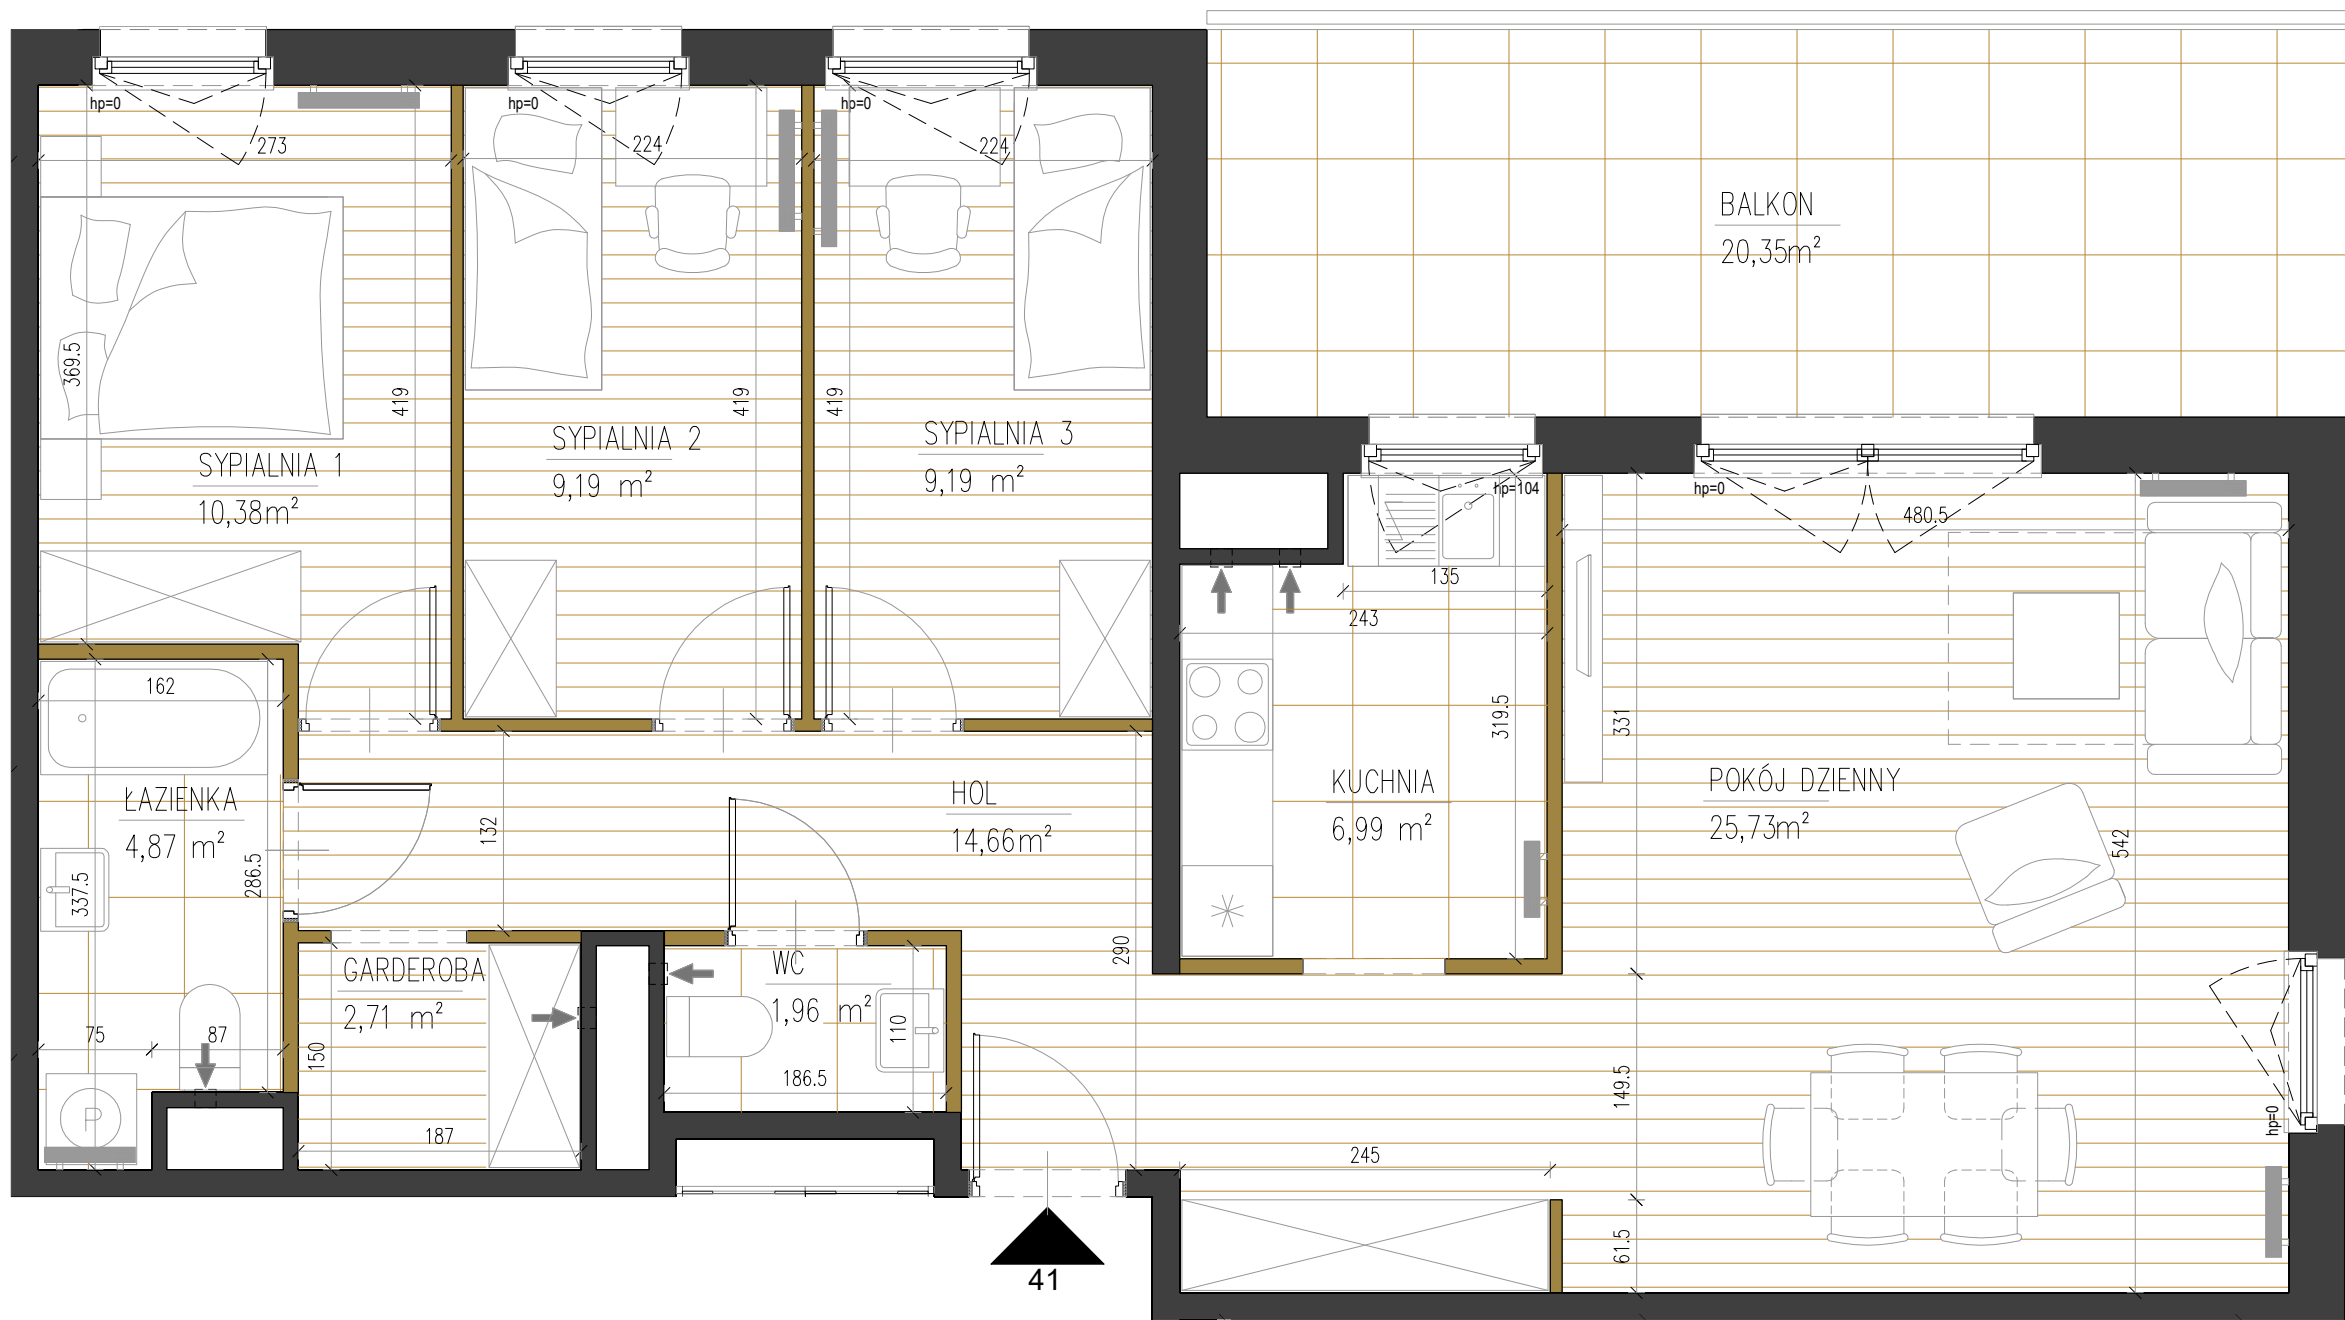


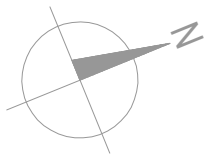

LEGENDA:

- Ścianki działowe
- Ściany konstrukcyjne

Uwaga:
1. Aranżacja lokalu przedstawiona na rzucie jest przykładowa
2. Pomiar powierzchni zgodny z normą PN-ISO 9836
3. Powierzchnia lokalu, balkonu i ogródka może ulec zmianie
- ostateczna powierzchnia na podstawie obmiaru geodezyjnego powykonawczego

0 1m 2m



CERES
development

SPRAWNA WARSZAWA BIAŁOŁĘKA

Usytuowanie lokalu mieszkalnego w budynku:



Klatka schodowa	B
Numer mieszkania	41
Piętro	Piętro III
Powierzchnia	85,68
Liczba pokoi	4

Powierzchnie pomieszczeń:

Hol	14,66 m²
Łazienka	4,87 m²
WC	1,96 m²
Garderoba	2,71 m²
Sypialnia 1	10,38 m²
Sypialnia 2	9,19 m²
Sypialnia 3	9,19 m²
Pokój dzienny	25,73 m²
Kuchnia	6,99 m²

Powierzchnie dodatkowe:

Balkon	20,35 m²
--------	----------

