
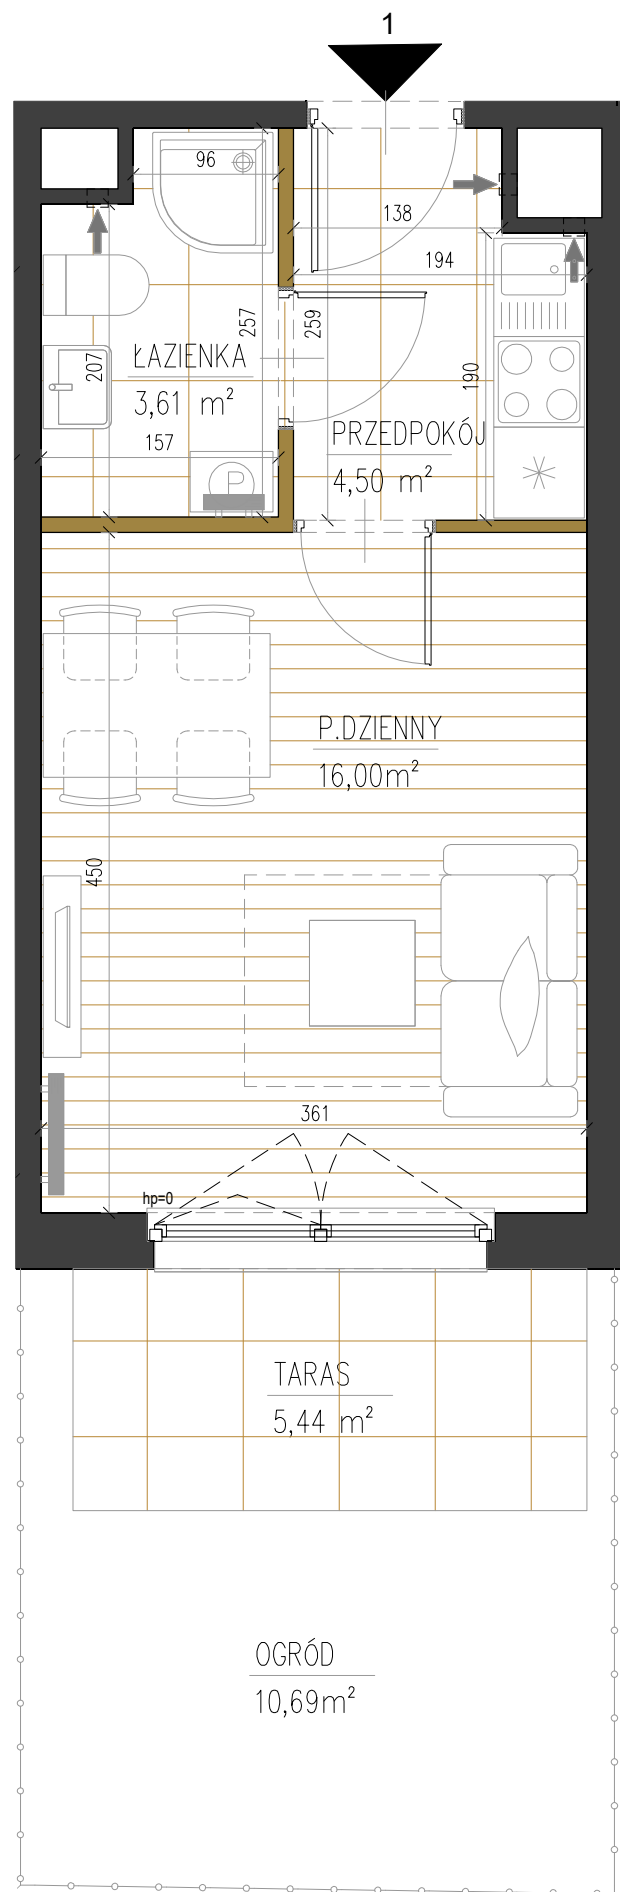


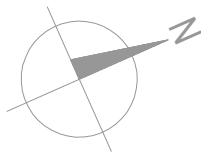

LEGENDA:

- Ścianki działowe
- Ściany konstrukcyjne

Uwaga:
1. Aranżacja lokalu przedstawiona na rzucie jest przykładowa
2. Pomiar powierzchni zgodny z normą PN-ISO 9836
3. Powierzchnia lokalu, balkonu i ogródka może ulec zmianie
- ostateczna powierzchnia na podstawie obmiaru geodezyjnego powykonawczego

0 1m 2m




CERES

development

SPRAWNA WARSZAWA BIAŁOŁĘKA

Usytuowanie lokalu mieszkalnego w budynku:

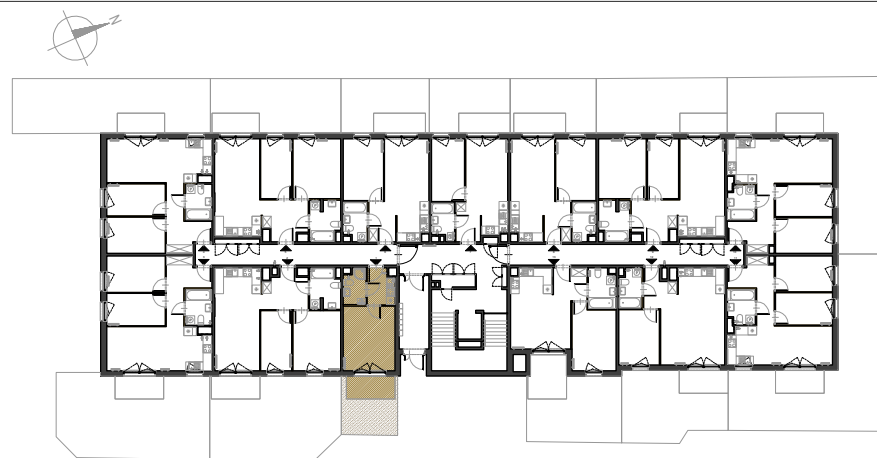

Klatka schodowa	C
Numer mieszkania	1
Piętro	Parter
Powierzchnia	24,11 m²
Liczba pokoi	1

Powierzchnie pomieszczeń:

Przedsionek	4,50 m²
Łazienka	3,61 m²
Pokój dzienny	16,00 m²

Powierzchnie dodatkowe:

Taras	5,44 m²
Ogród	10,69 m²

