



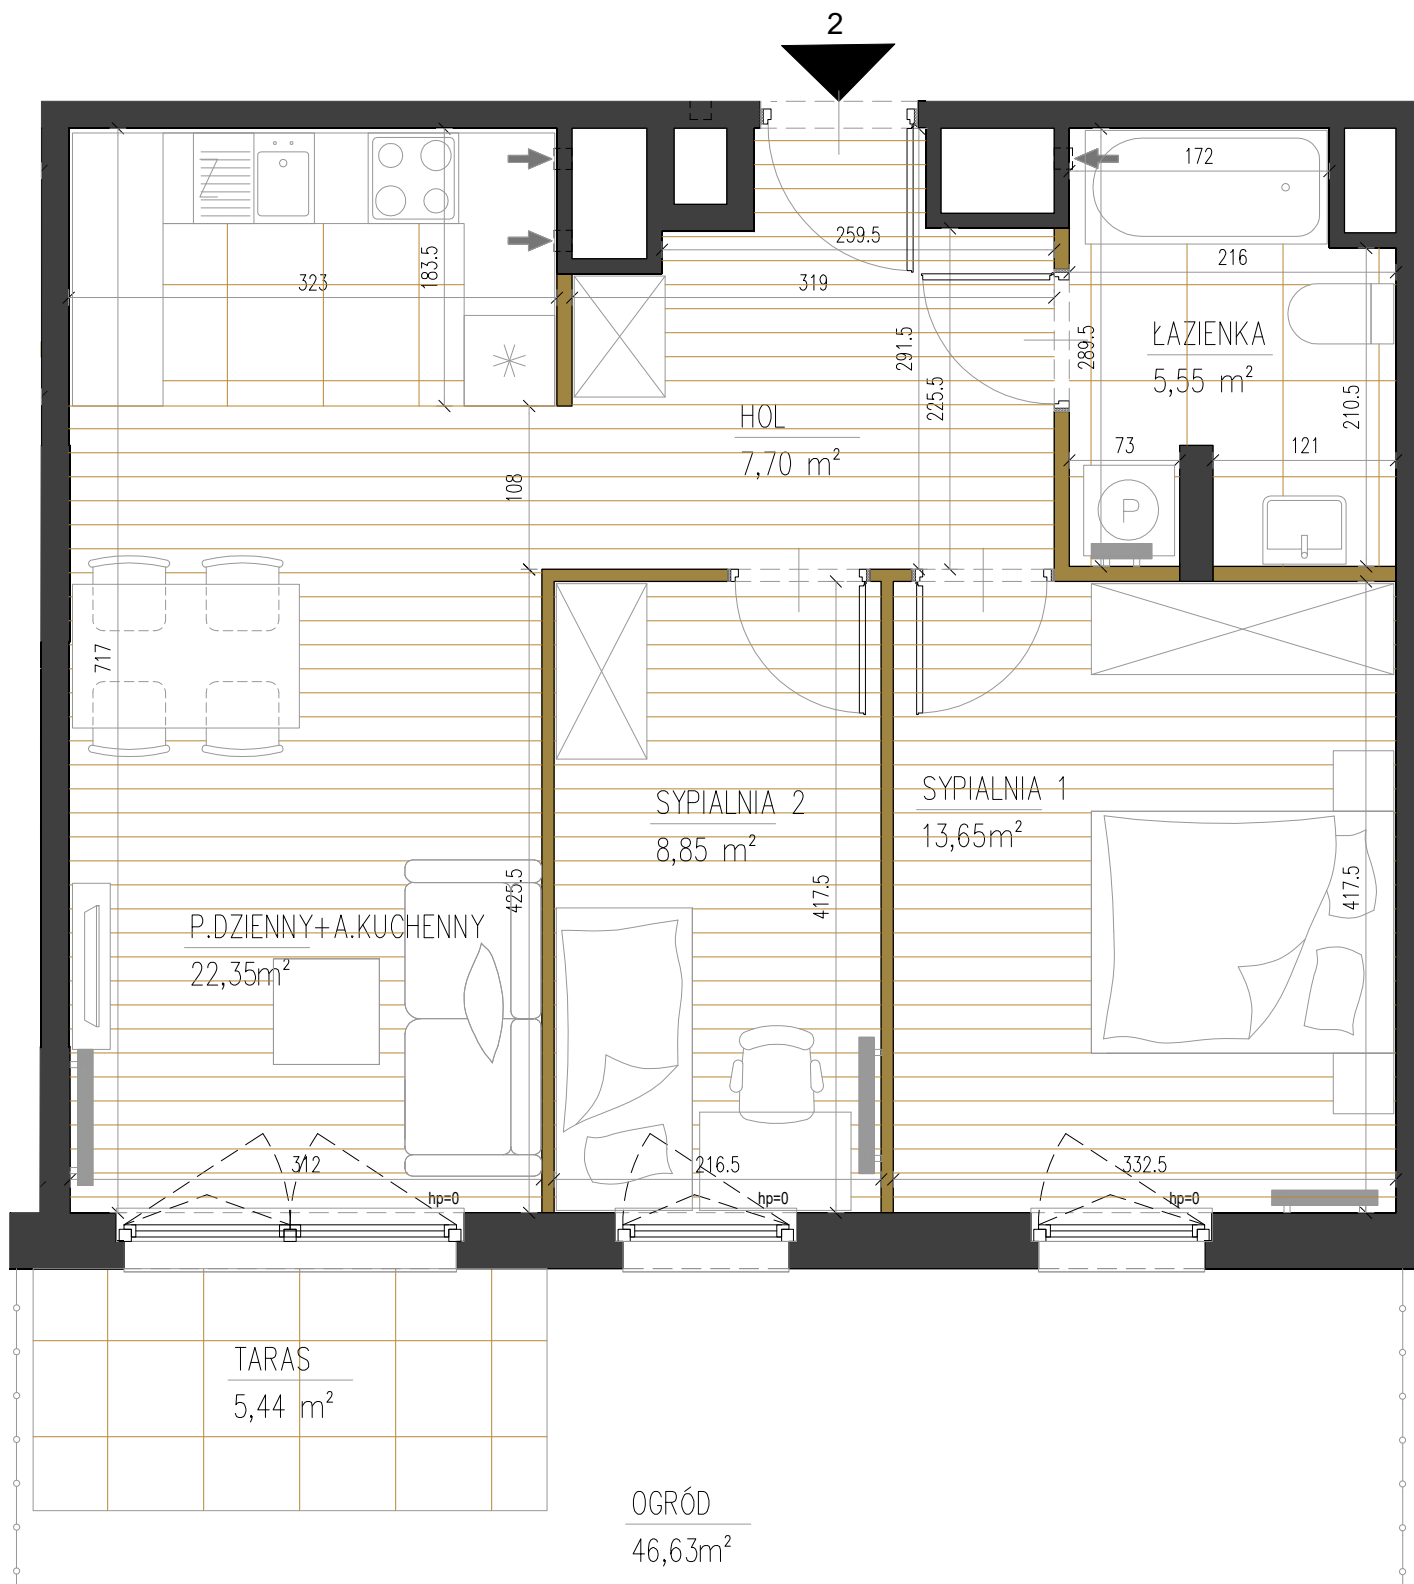

LEGENDA:


- Ścianki działowe
- Ściany konstrukcyjne

Uwaga:
1. Aranżacja lokalu przedstawiona na rzucie jest przykładowa
2. Pomiar powierzchni zgodny z normą PN-ISO 9836
3. Powierzchnia lokalu, balkonu i ogródka może ulec zmianie
- ostateczna powierzchnia na podstawie obmiaru geodezyjnego powykonawczego

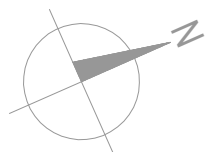

SPRAWNA
WARSZAWA BIAŁOŁĘKA

Usytuowanie lokalu mieszkalnego w budynku:

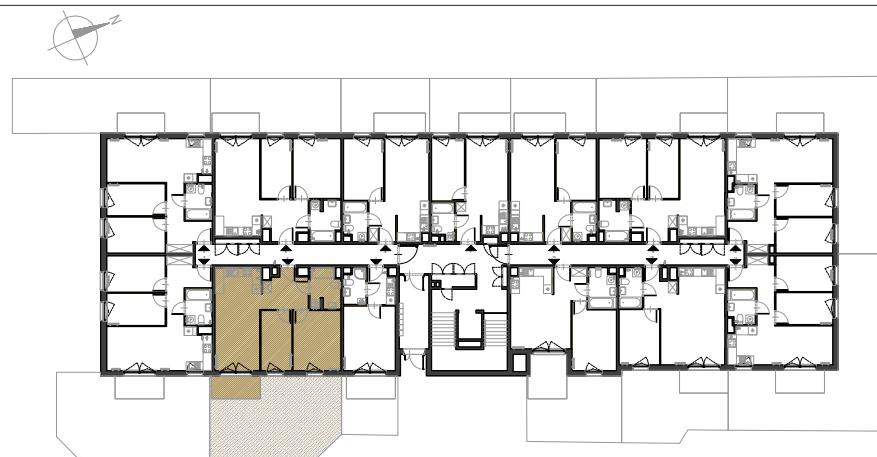

Klatka schodowa	C
Numer mieszkania	2
Piętro	Parter
Powierzchnia	58,10 m²
Liczba pokoi	3

Powierzchnie pomieszczeń:

Hol	7,70 m²
Łazienka	5,55 m²
Sypialnia 1	13,65 m²
Sypialnia 2	8,85 m²
Pokój dzienny z an.kuchennym	22,35 m²

Powierzchnie dodatkowe:

Taras	5,44 m²
Ogród	46,63 m²

