



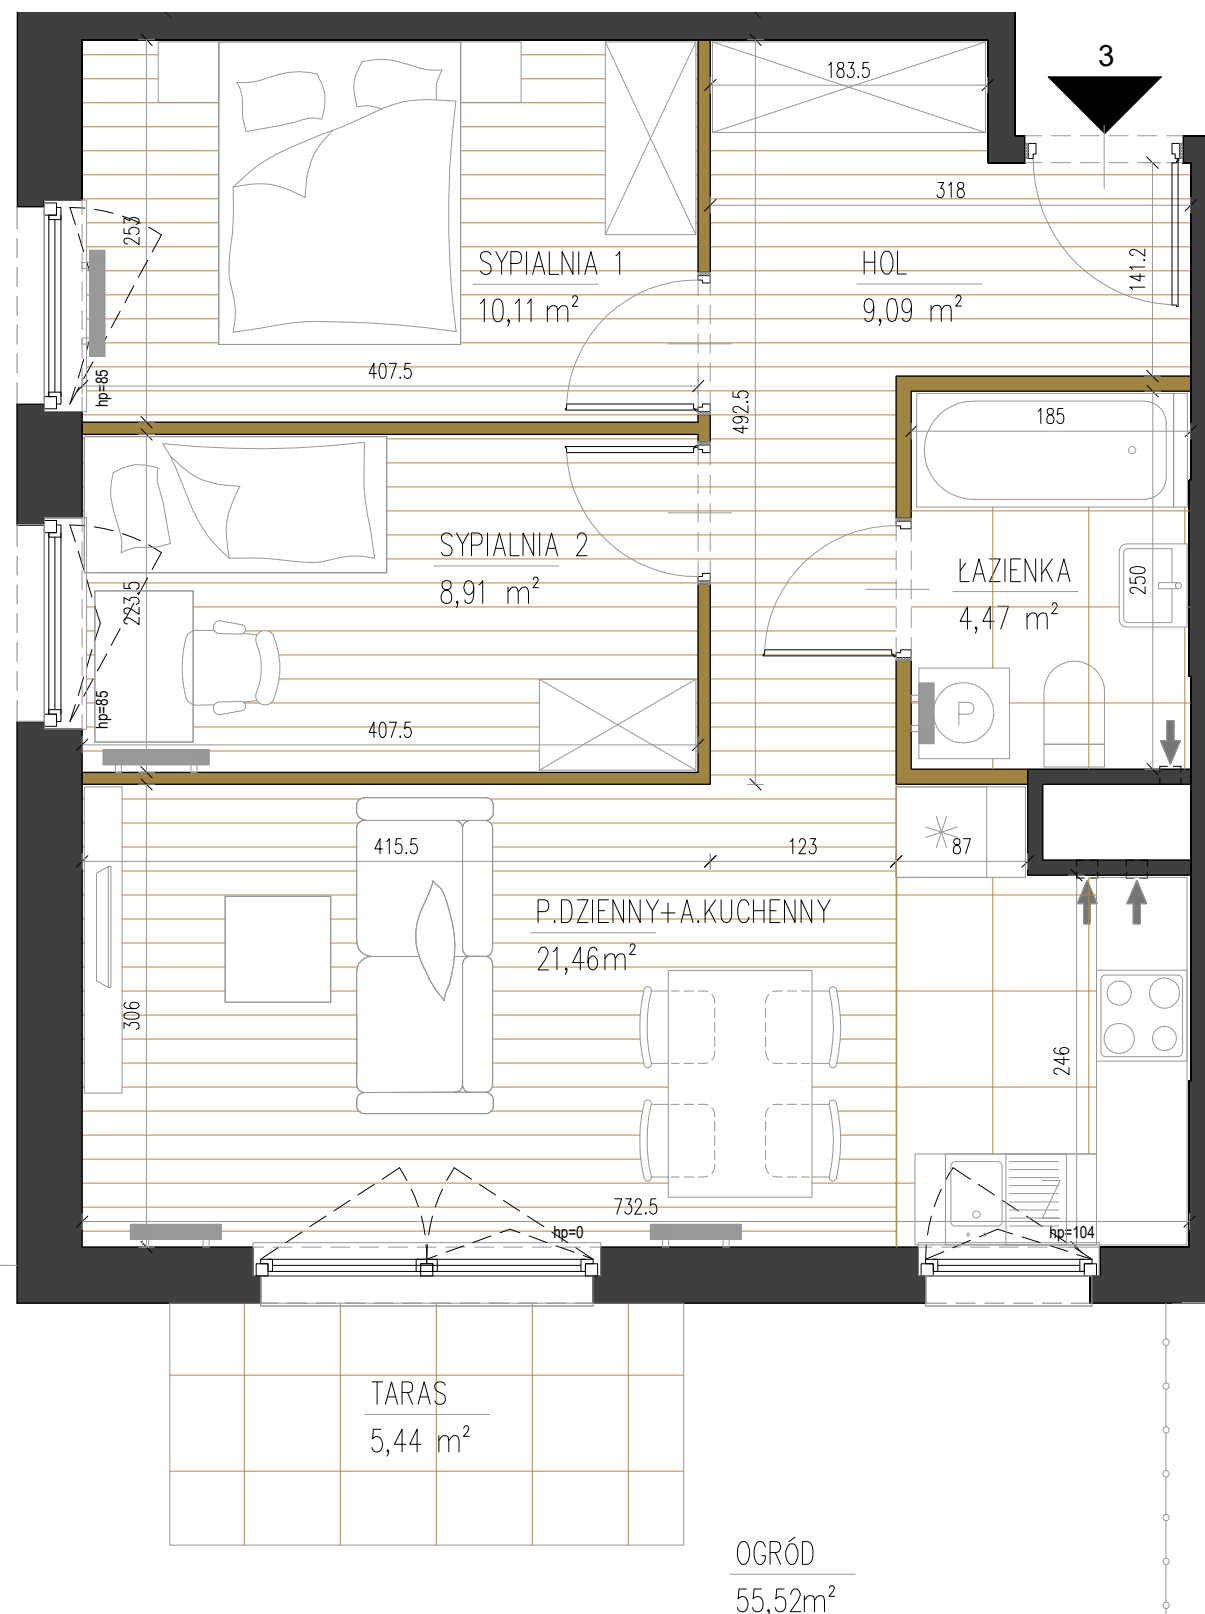

LEGENDA:


- Ścianki działowe
- Ściany konstrukcyjne

Uwaga:
1. Aranżacja lokalu przedstawiona na rzucie jest przykładowa
2. Pomiar powierzchni zgodny z normą PN-ISO 9836
3. Powierzchnia lokalu, balkonu i ogródka może ulec zmianie
- ostateczna powierzchnia na podstawie obmiaru geodezyjnego powykonawczego

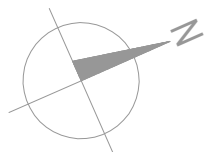

SPRAWNA
WARSZAWA BIAŁOŁĘKA

Usytuowanie lokalu mieszkalnego w budynku:

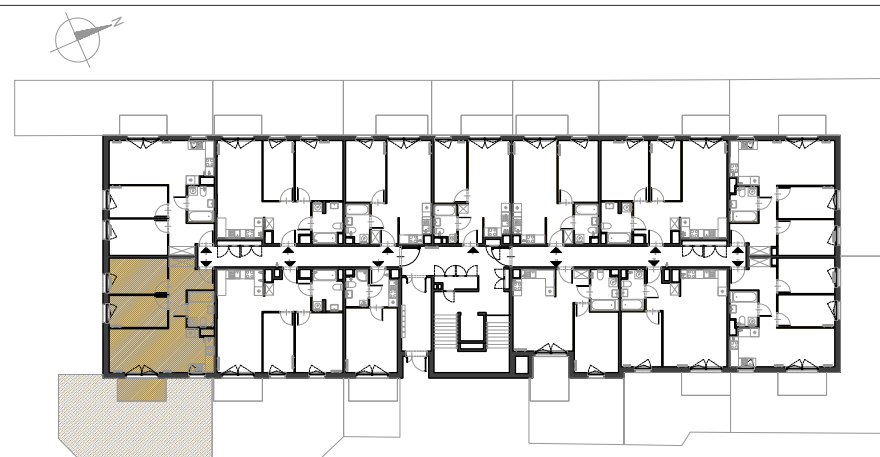

Klatka schodowa	C
Numer mieszkania	3
Piętro	Parter
Powierzchnia	54,04 m²
Liczba pokoi	3

Powierzchnie pomieszczeń:

Hol	9,09 m²
Łazienka	4,47 m²
Sypialnia 1	10,11 m²
Sypialnia 2	8,91 m²
Pokój dzienny z an.kuchennym	21,46 m²

Powierzchnie dodatkowe:

Taras	5,44 m²
Ogród	55,52 m²

