
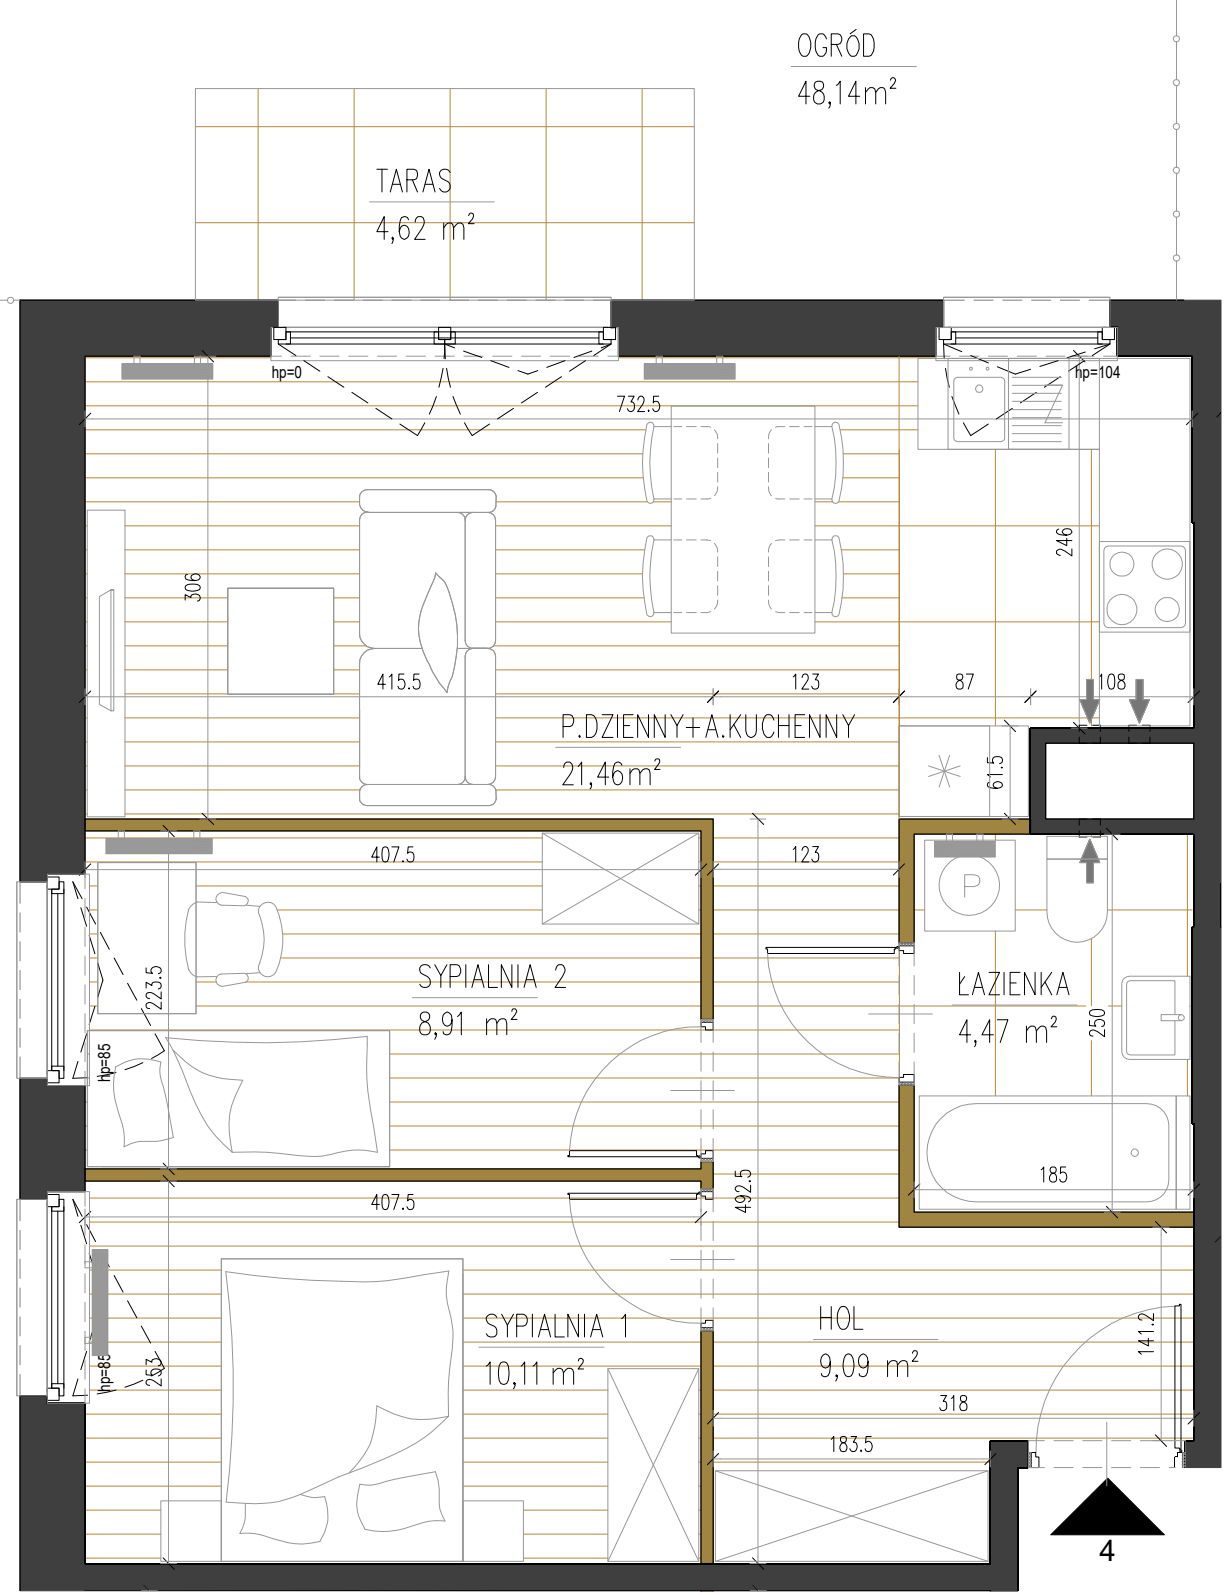


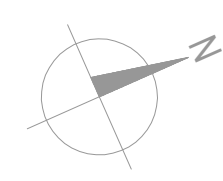

OGRÓD
48,14m²

TARAS
4,62 m²

P.DZIENNY+A.KUCHENNY
21,46m²

SYPIALNIA 2
8,91 m²

ŁAZIENKA
4,47 m²


SYPIALNIA 1
10,11 m²

HOL
9,09 m²

LEGENDA:


- Ścianki działowe
- Ściany konstrukcyjne

Uwaga:
1. Aranżacja lokalu przedstawiona na rzucie jest przykładowa
2. Pomiar powierzchni zgodny z normą PN-ISO 9836
3. Powierzchnia lokalu, balkonu i ogródka może ulec zmianie
- ostateczna powierzchnia na podstawie obmiaru geodezyjnego powykonawczego

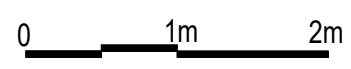

SPRAWNA WARSZAWA BIAŁOŁĘKA

Usytuowanie lokalu mieszkalnego w budynku:

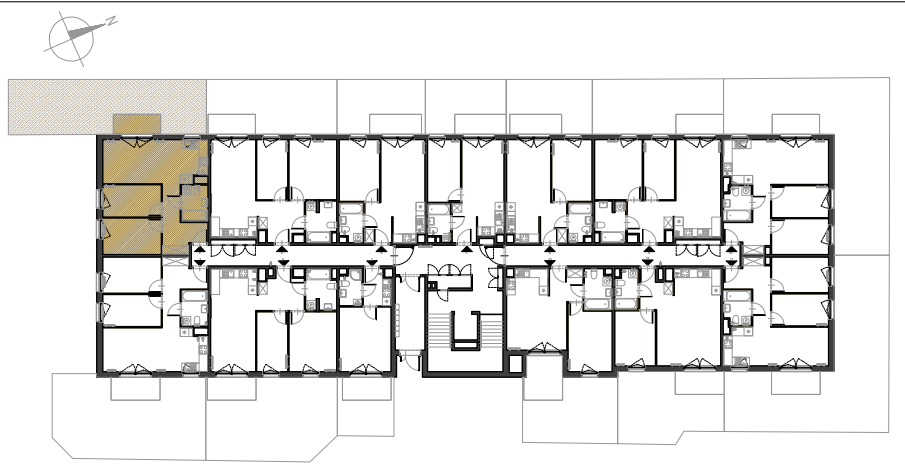

Klatka schodowa	C
Numer mieszkania	4
Piętro	Parter
Powierzchnia	54,04 m²
Liczba pokoi	3

Powierzchnie pomieszczeń:

Hol	9,09 m ²
Łazienka	4,47 m ²
Sypialnia 1	10,11 m ²
Sypialnia 2	8,91 m ²
Pokój dzienny z an.kuchennym	21,46 m ²

Powierzchnie dodatkowe:

Taras	4,62 m ²
Ogród	48,14 m ²

