



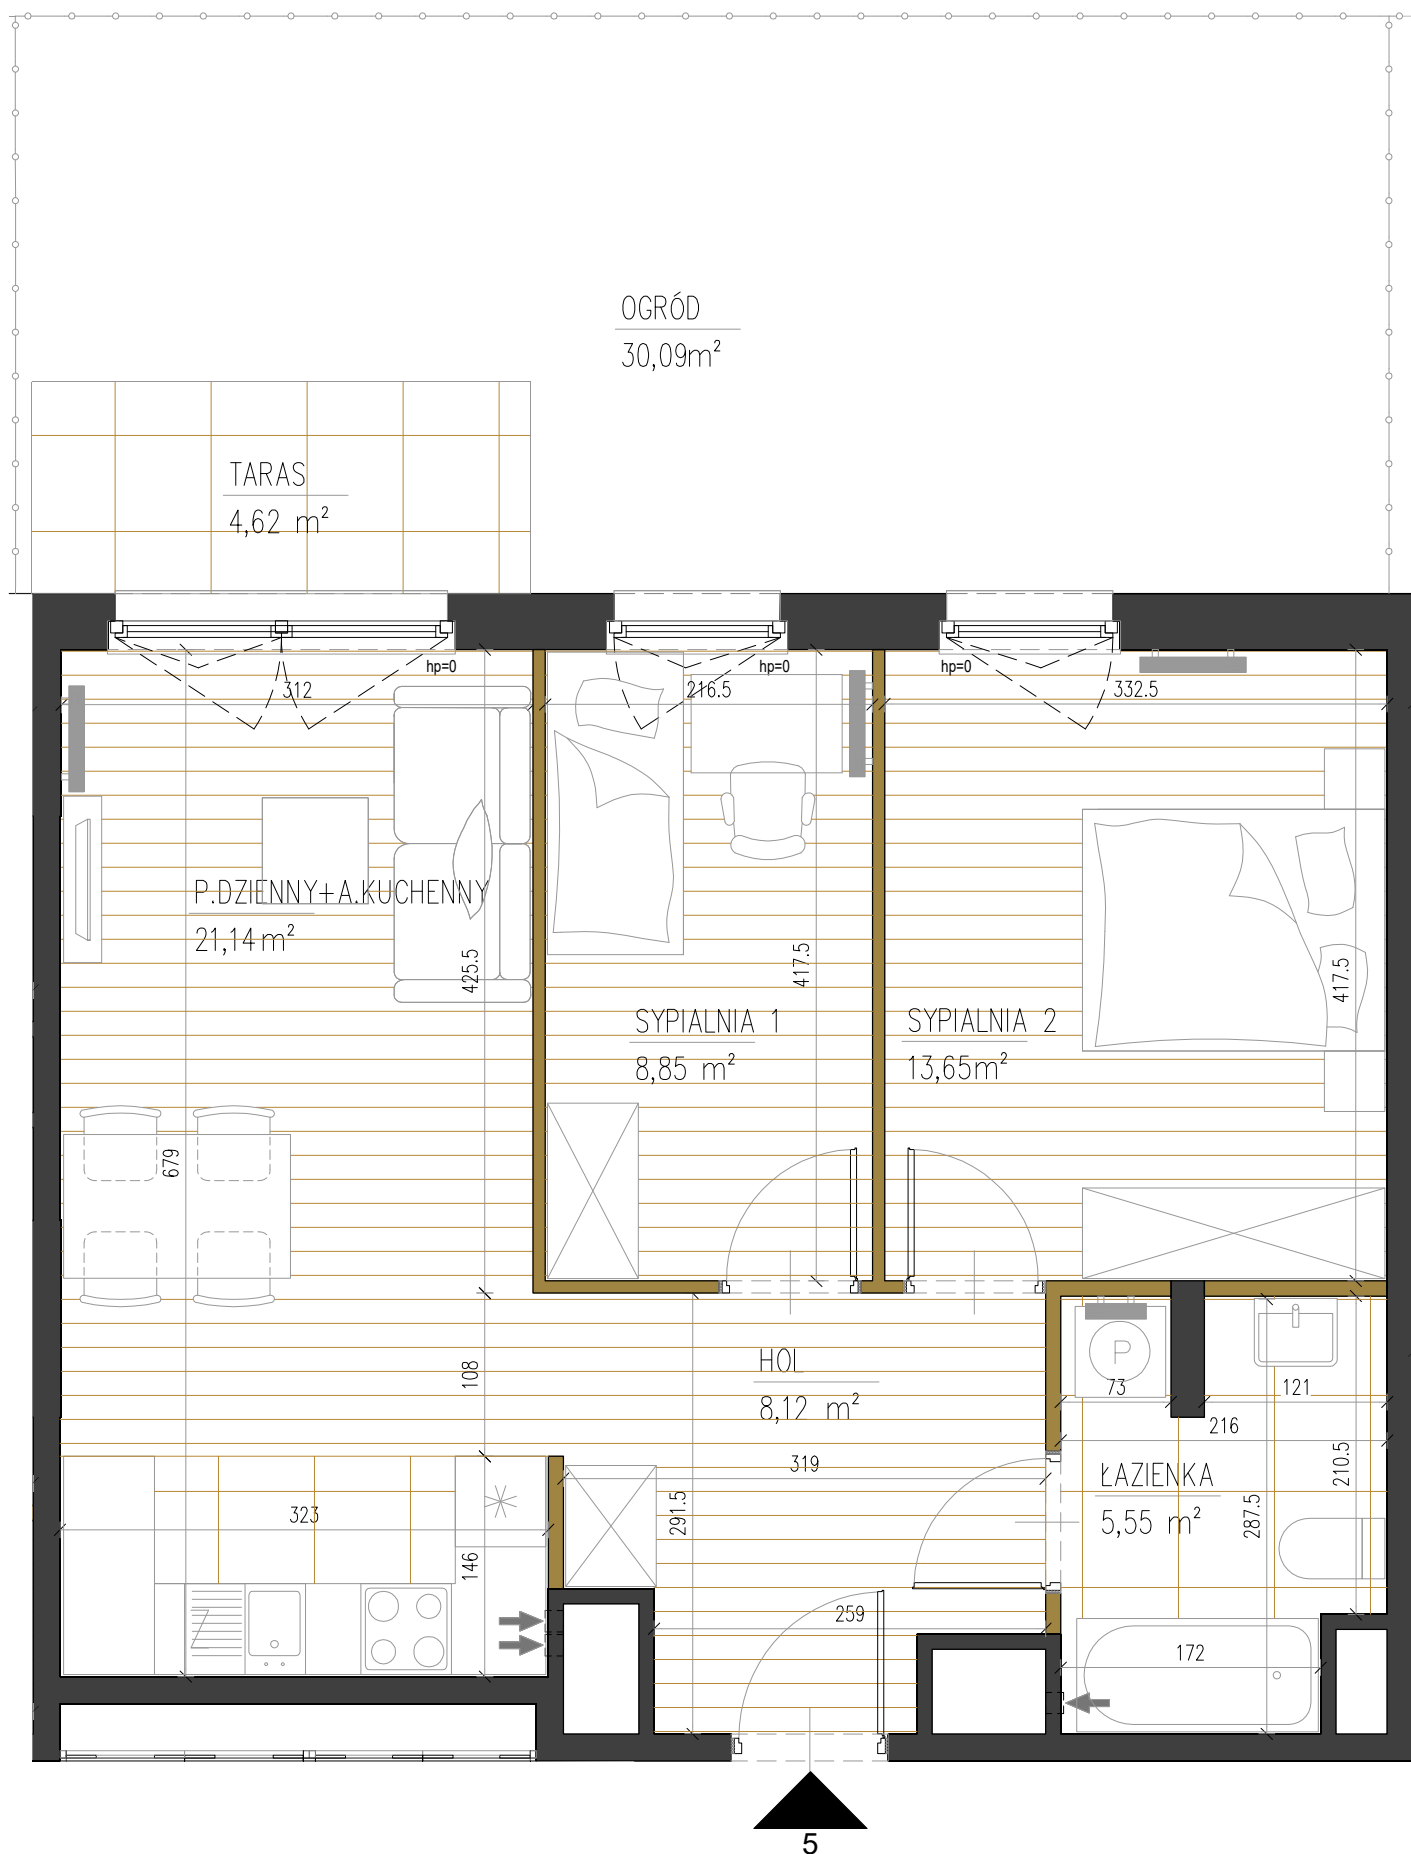

LEGENDA:

- Ścianki działowe
- Ściany konstrukcyjne


Uwaga:
1. Aranżacja lokalu przedstawiona na rzucie jest przykładowa
2. Pomiar powierzchni zgodny z normą PN-ISO 9836
3. Powierzchnia lokalu, balkonu i ogródka może ulec zmianie
- ostateczna powierzchnia na podstawie obmiaru geodezyjnego powykonawczego

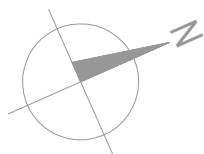

CERES
development

SPRAWNA
WARSZAWA BIAŁOŁĘKA

Usytuowanie lokalu mieszkalnego w budynku:

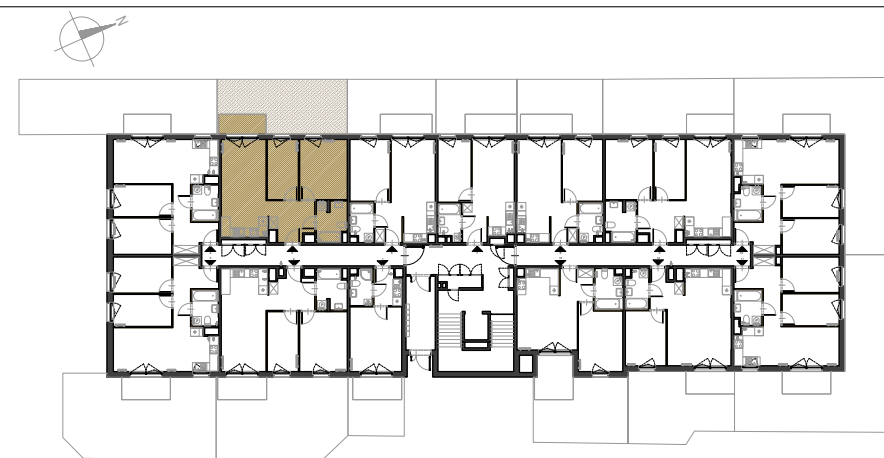

Klatka schodowa	C
Numer mieszkania	5
Piętro	Parter
Powierzchnia	57,31 m²
Liczba pokoi	3

Powierzchnie pomieszczeń:

Hol	8,12 m ²
Łazienka	5,55 m ²
Sypialnia 1	8,85 m ²
Sypialnia 2	13,65 m ²
Pokój dzienny z an.kuchennym	21,14 m ²

Powierzchnie dodatkowe:

Taras	4,62 m ²
Ogród	30,09 m ²

