



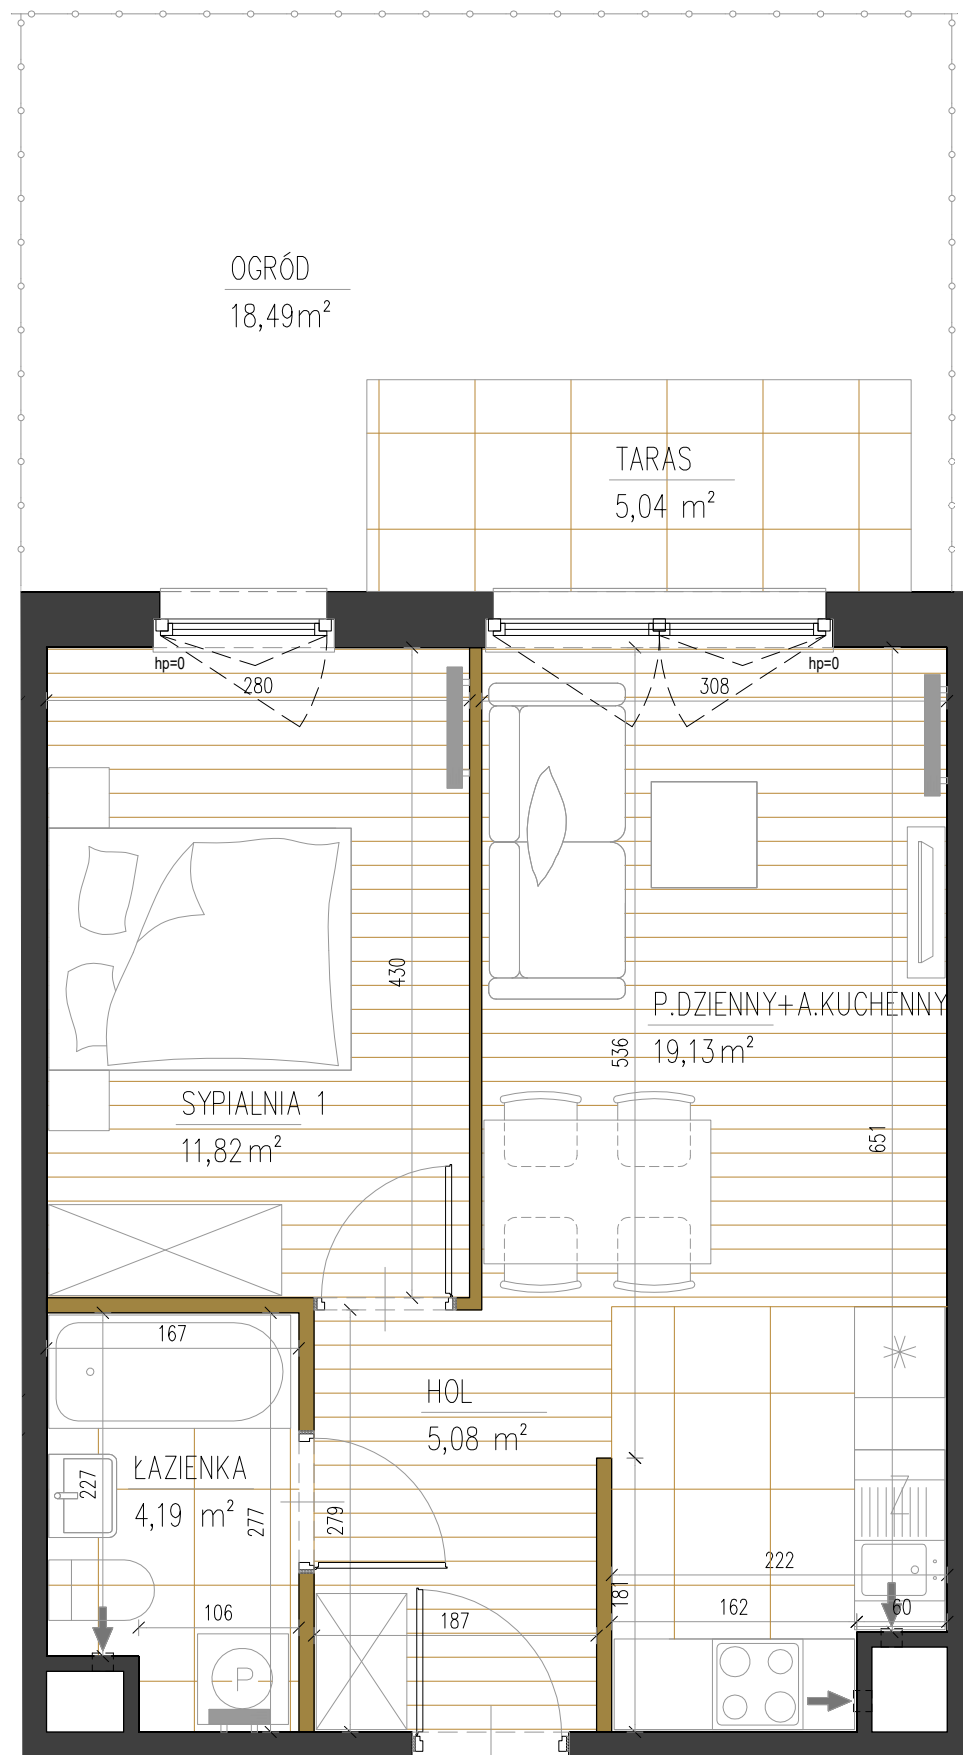

LEGENDA:

- Ścianki działowe
- Ściany konstrukcyjne

Uwaga:
1. Aranżacja lokalu przedstawiona na rzucie jest przykładowa
2. Pomiar powierzchni zgodny z normą PN-ISO 9836
3. Powierzchnia lokalu, balkonu i ogródka może ulec zmianie
- ostateczna powierzchnia na podstawie obmiaru geodezyjnego powykonawczego

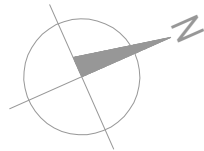

CERES

development

SPRAWNA WARSZAWA BIAŁOŁĘKA

Usytuowanie lokalu mieszkalnego w budynku:



Klatka schodowa	C
Numer mieszkania	6
Piętro	Parter
Powierzchnia	40,22 m²
Liczba pokoi	2

Powierzchnie pomieszczeń:

Hol	5,08 m ²
Łazienka	4,19 m ²
Sypialnia 1	11,82 m ²
Pokój dzienny z an.kuchennym	19,13 m ²

Powierzchnie dodatkowe:

Taras	5,04 m ²
Ogród	18,49 m ²

