
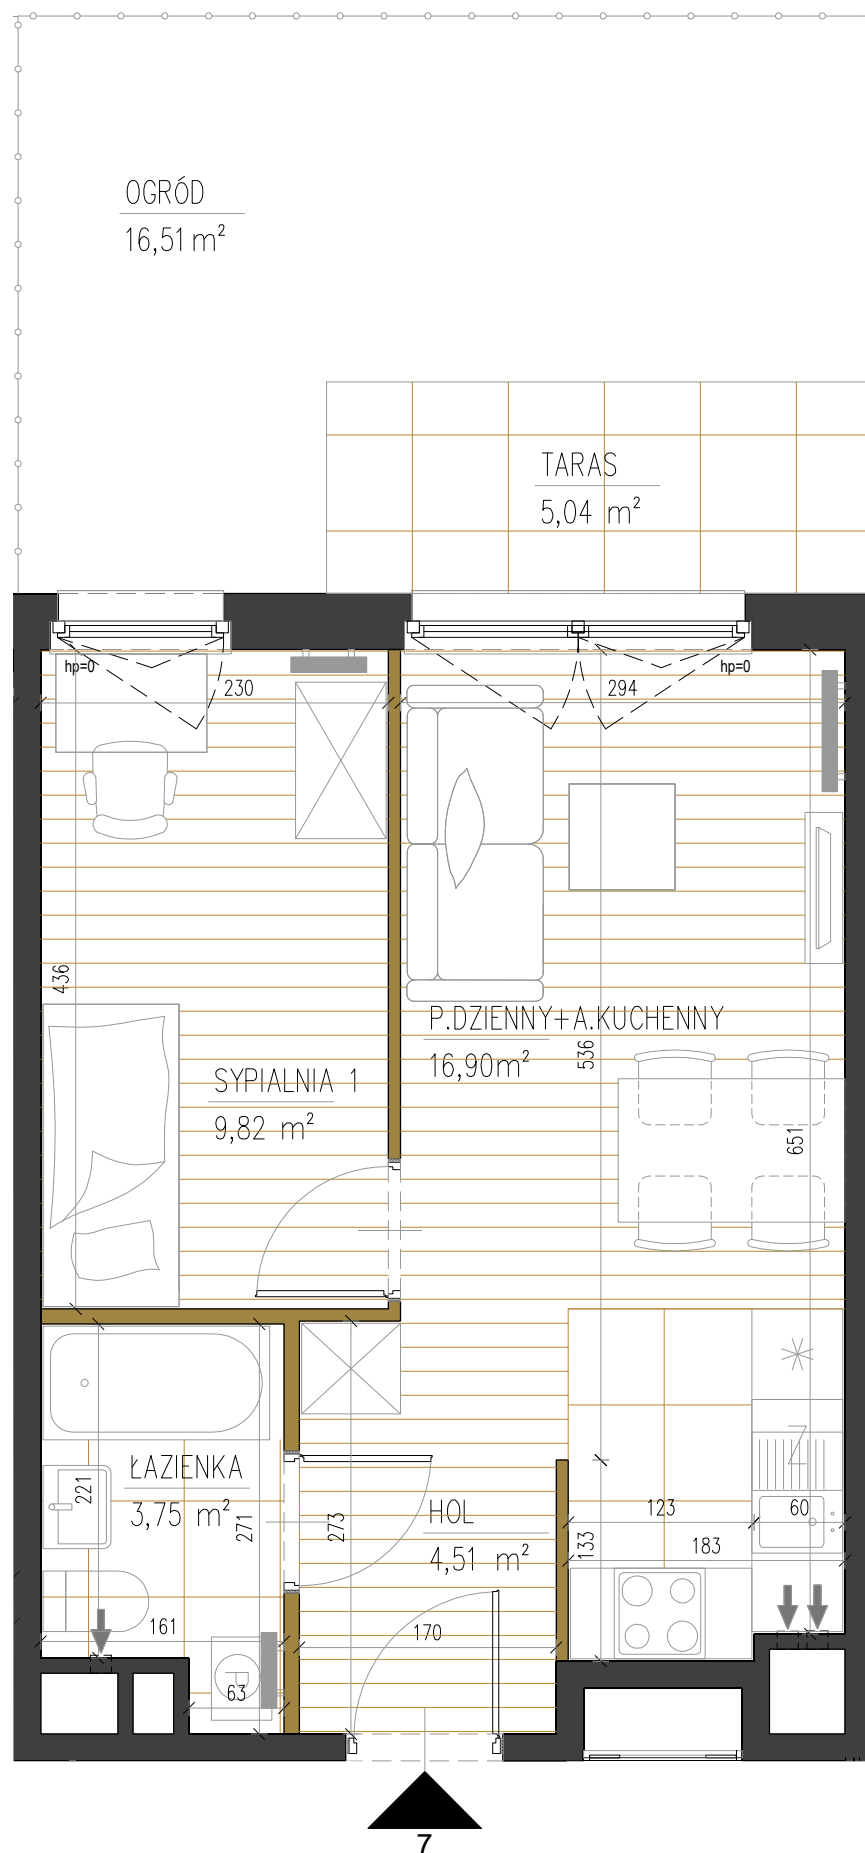


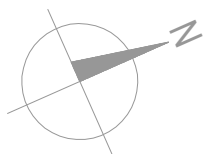


LEGENDA:

- Ścianki działowe
- Ściany konstrukcyjne

Uwaga:

- Aranżacja lokalu przedstawiona na rzucie jest przykładowa
- Pomiar powierzchni zgodny z normą PN-ISO 9836
- Powierzchnia lokalu, balkonu i ogródka może ulec zmianie
- ostateczna powierzchnia na podstawie obmiaru geodezyjnego powykonawczego

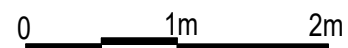


CERES

development

SPRAWNA WARSZAWA BIAŁOŁĘKA

Usytuowanie lokalu mieszkalnego w budynku:

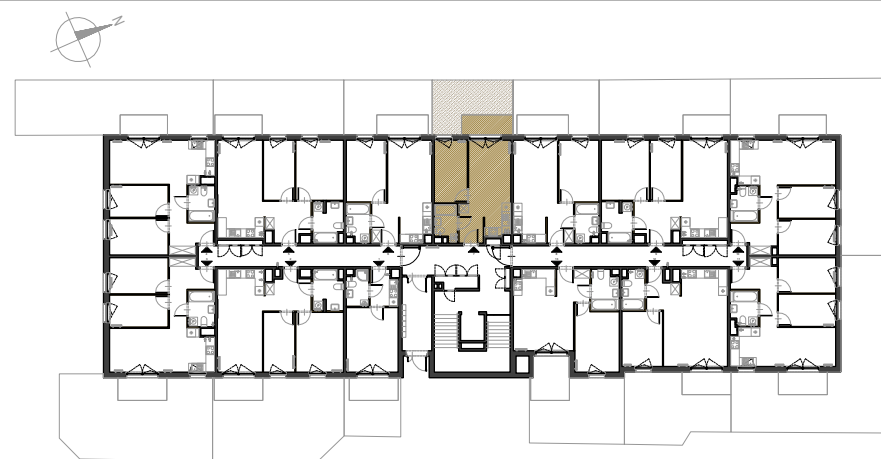

Klatka schodowa	C
Numer mieszkania	7
Piętro	Parter
Powierzchnia	34,98 m²
Liczba pokoi	2

Powierzchnie pomieszczeń:

Hol	4,51 m²
Łazienka	3,75 m²
Sypialnia 1	9,82 m²
Pokój dzienny z an.kuchennym	16,90 m²

Powierzchnie dodatkowe:

Taras	5,04 m²
Ogród	16,51 m²

