

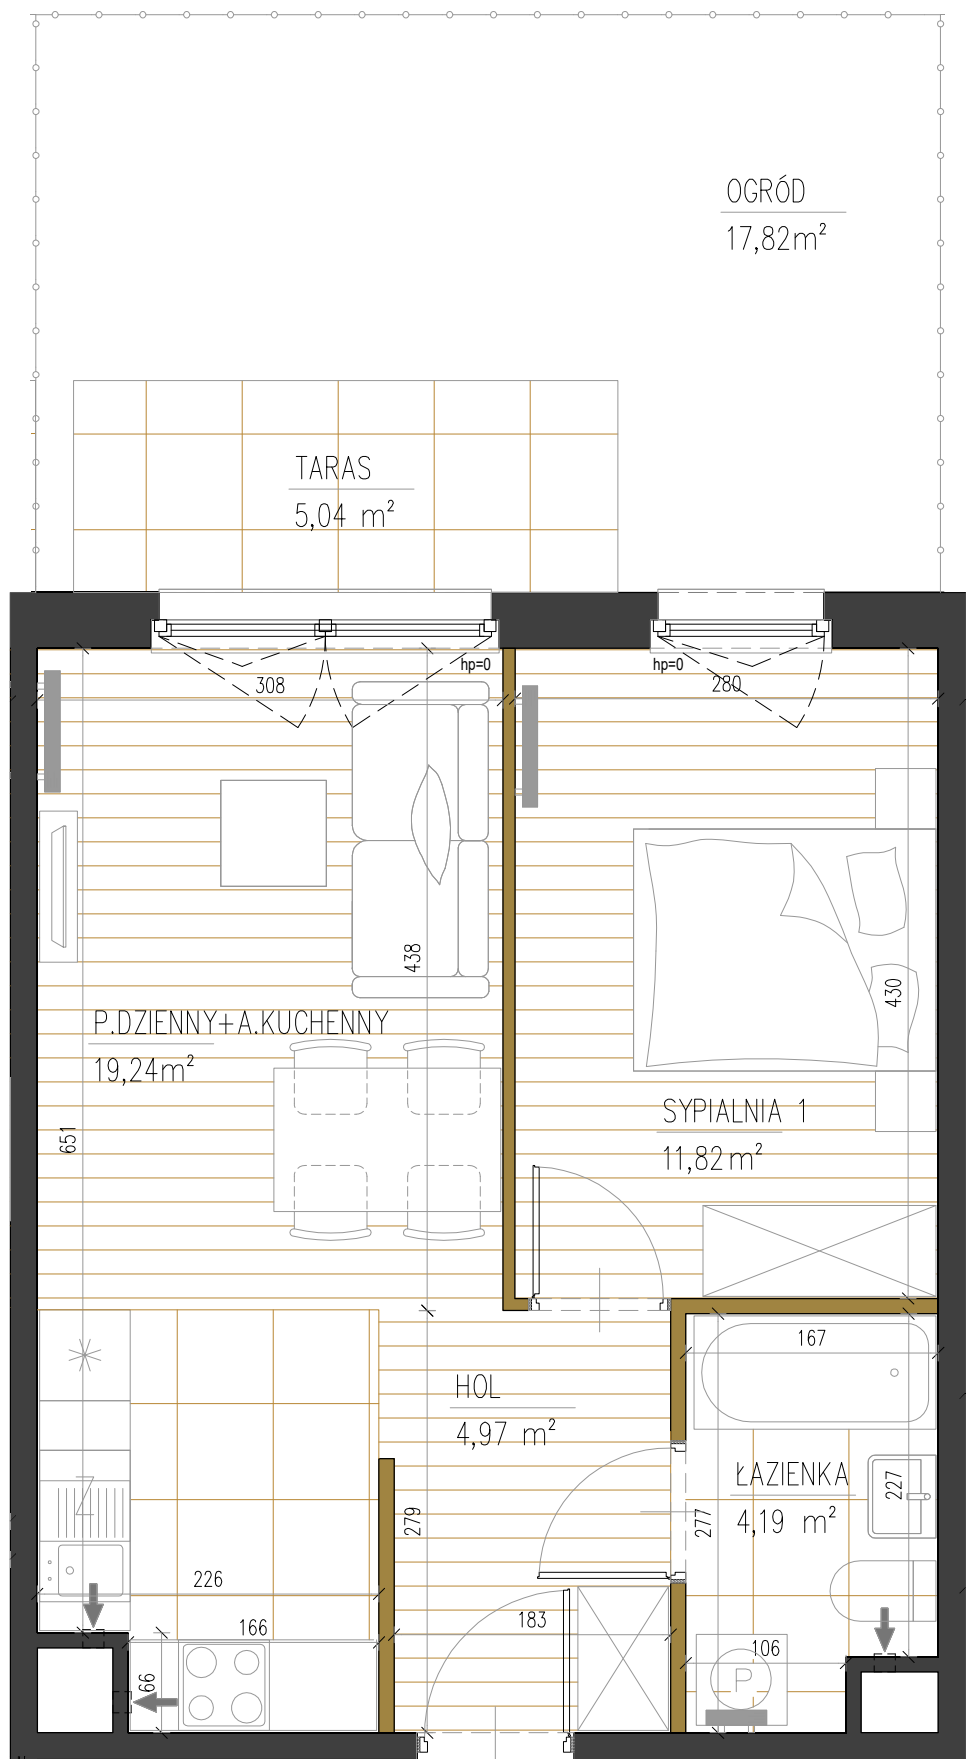


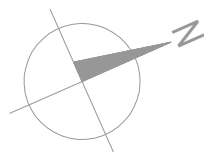

- LEGENDA:
- Ścianki działowe
 - Ściany konstrukcyjne

Uwaga:

- Aranżacja lokalu przedstawiona na rzucie jest przykładowa
- Pomiar powierzchni zgodny z normą PN-ISO 9836
- Powierzchnia lokalu, balkonu i ogródka może ulec zmianie - ostateczna powierzchnia na podstawie obmiaru geodezyjnego powykonawczego

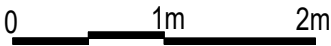

CERES
development

SPRAWNA WARSZAWA BIAŁOŁĘKA

Usytuowanie lokalu mieszkalnego w budynku:



Klatka schodowa	C
Numer mieszkania	8
Piętro	Parter
Powierzchnia	40,22 m²
Liczba pokoi	2

Powierzchnie pomieszczeń:

Hol	4,97 m²
Łazienka	4,19 m²
Sypialnia 1	11,82 m²
Pokój dzienny z an.kuchennym	19,24 m²

Powierzchnie dodatkowe:

Taras	5,04 m²
Ogród	17,82 m²

